
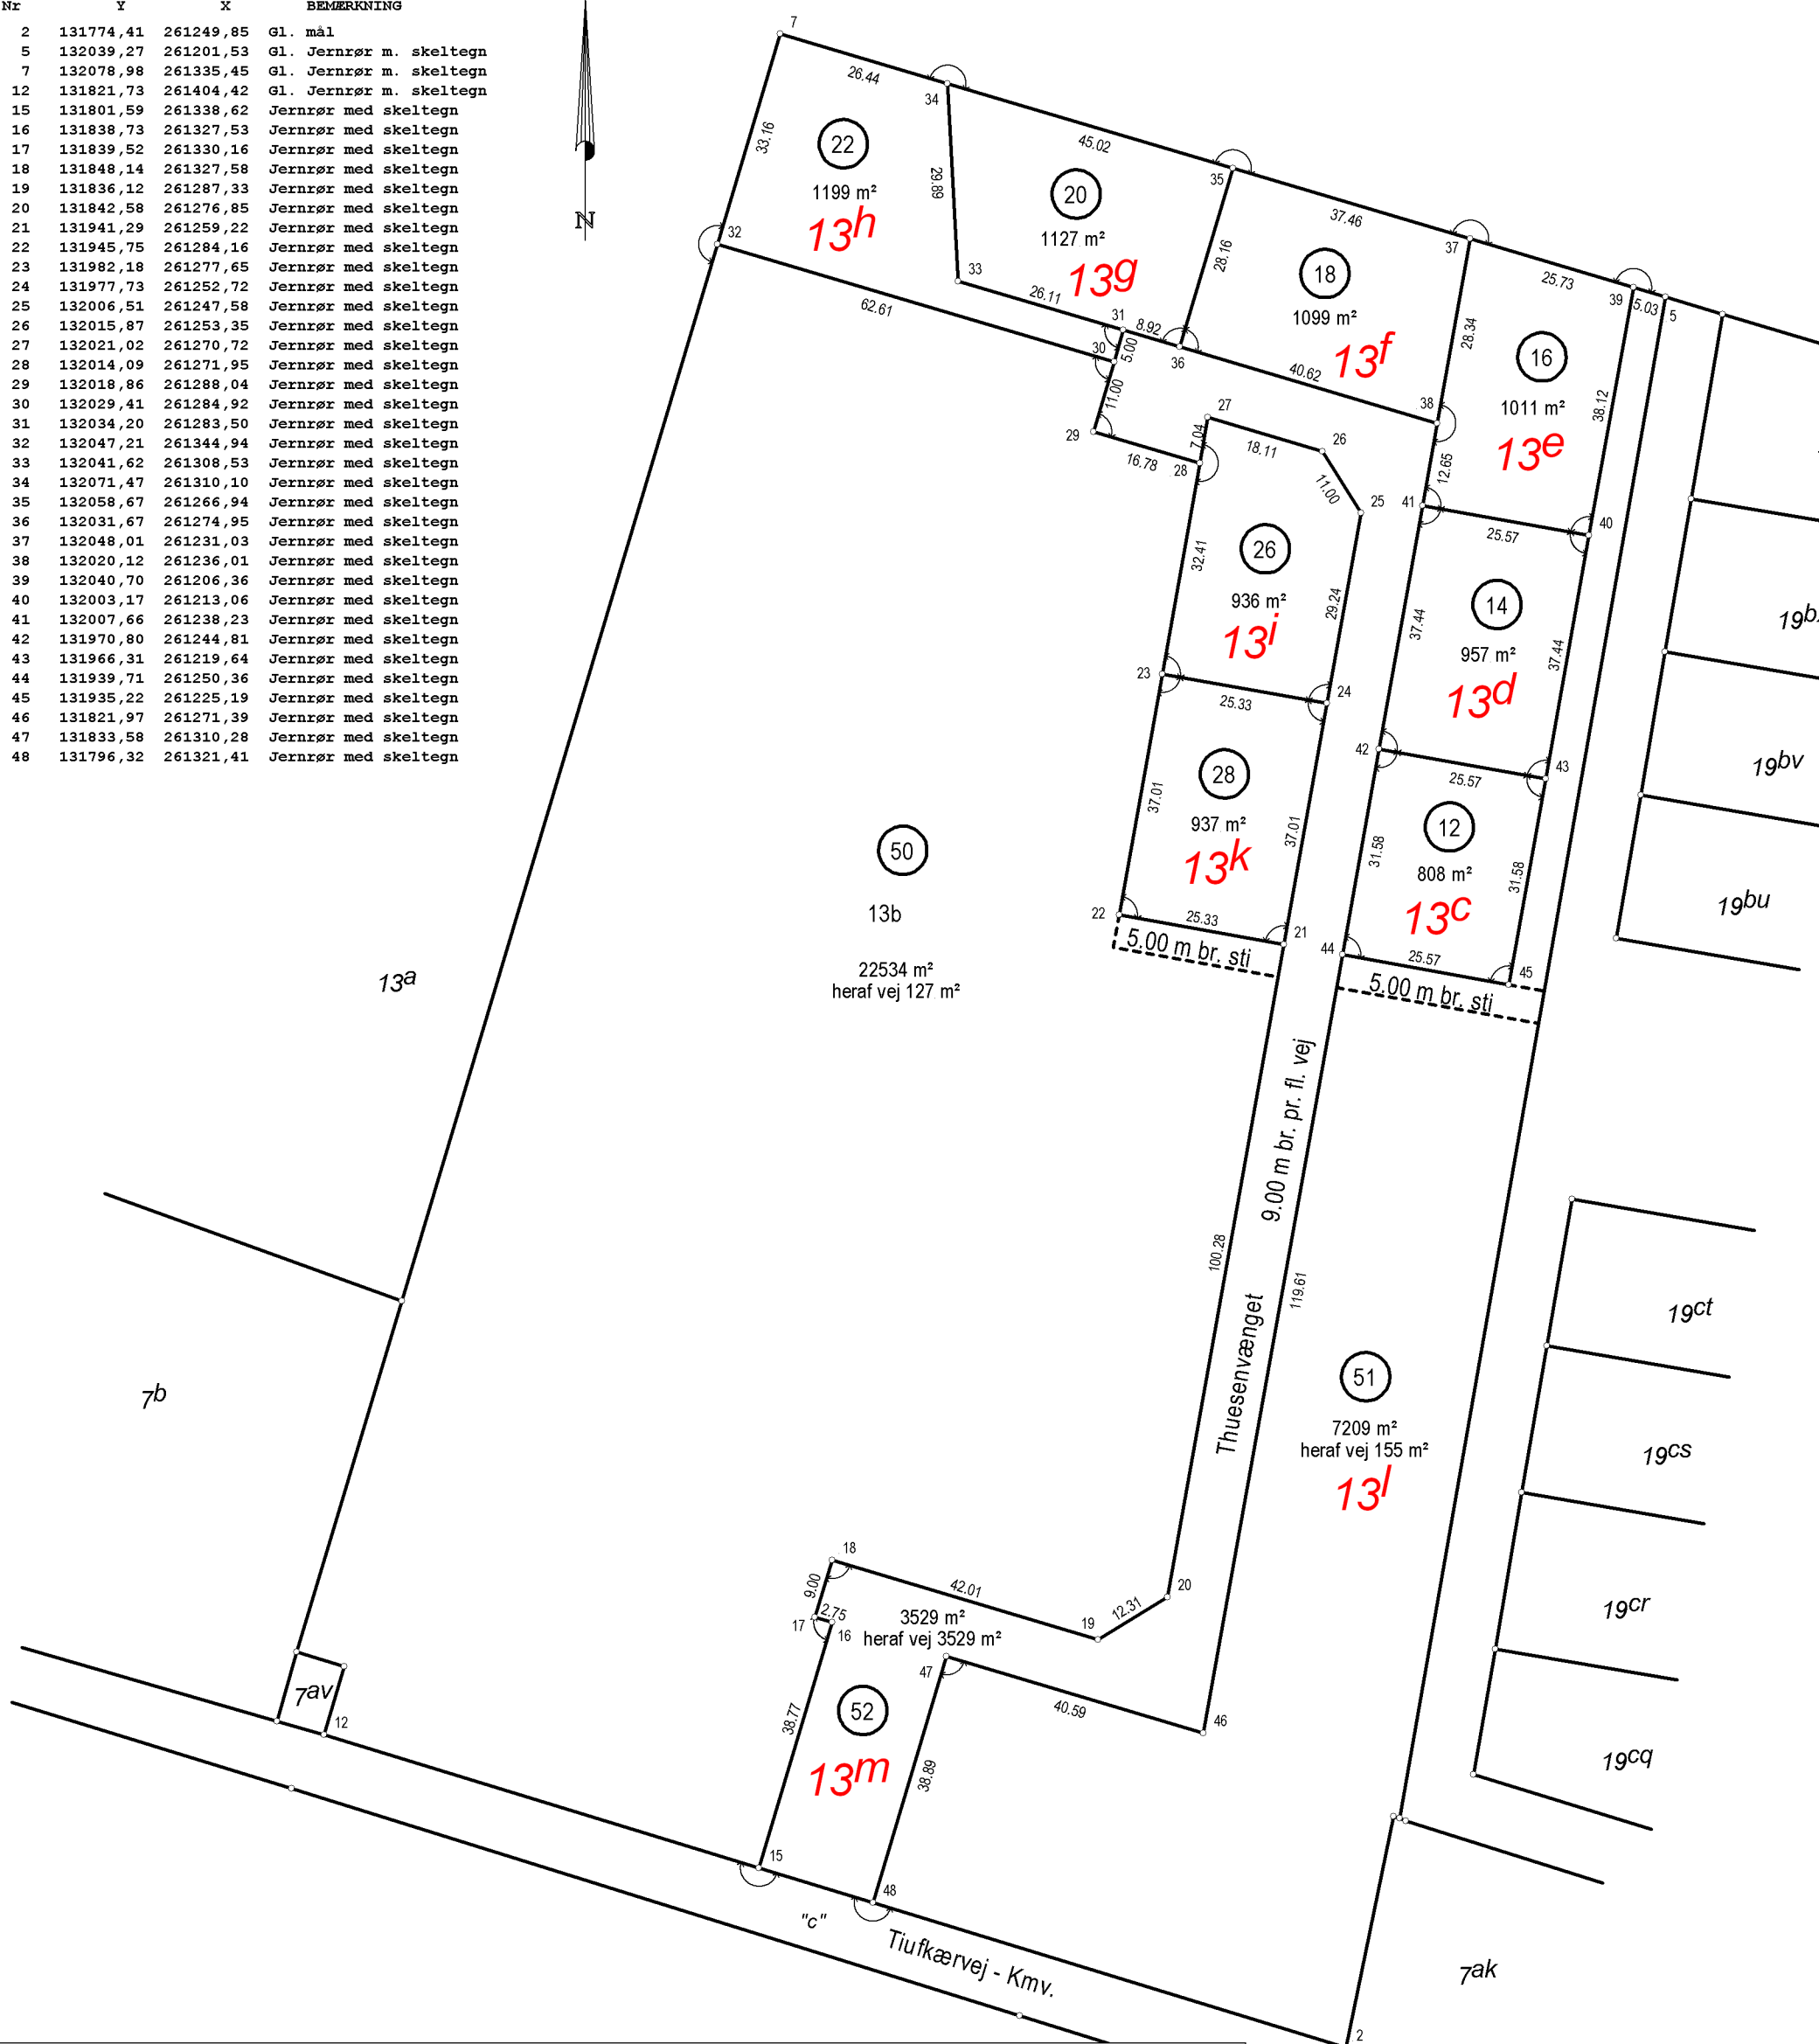


## KOORDINATLISTE - system S34J

Nr	Y	X	BEMÆRKNING
2	131774,41	261249,85	Gl. mål
5	132039,27	261201,53	Gl. Jernrør m. skeltegn
7	132078,98	261335,45	Gl. Jernrør m. skeltegn
12	131821,73	261404,42	Gl. Jernrør m. skeltegn
15	131801,59	261338,62	Jernrør med skeltegn
16	131838,73	261327,53	Jernrør med skeltegn
17	131839,52	261330,16	Jernrør med skeltegn
18	131848,14	261327,58	Jernrør med skeltegn
19	131836,12	261287,33	Jernrør med skeltegn
20	131842,58	261276,85	Jernrør med skeltegn
21	131941,29	261259,22	Jernrør med skeltegn
22	131945,75	261284,16	Jernrør med skeltegn
23	131982,18	261277,65	Jernrør med skeltegn
24	131977,73	261252,72	Jernrør med skeltegn
25	132006,51	261247,58	Jernrør med skeltegn
26	132015,87	261253,35	Jernrør med skeltegn
27	132021,02	261270,72	Jernrør med skeltegn
28	132014,09	261271,95	Jernrør med skeltegn
29	132018,86	261288,04	Jernrør med skeltegn
30	132029,41	261284,92	Jernrør med skeltegn
31	132034,20	261283,50	Jernrør med skeltegn
32	132047,21	261344,94	Jernrør med skeltegn
33	132041,62	261308,53	Jernrør med skeltegn
34	132071,47	261310,10	Jernrør med skeltegn
35	132058,67	261266,94	Jernrør med skeltegn
36	132031,67	261274,95	Jernrør med skeltegn
37	132048,01	261231,03	Jernrør med skeltegn
38	132020,12	261236,01	Jernrør med skeltegn
39	132040,70	261206,36	Jernrør med skeltegn
40	132003,17	261213,06	Jernrør med skeltegn
41	132007,66	261238,23	Jernrør med skeltegn
42	131970,80	261244,81	Jernrør med skeltegn
43	131966,31	261219,64	Jernrør med skeltegn
44	131939,71	261250,36	Jernrør med skeltegn
45	131935,22	261225,19	Jernrør med skeltegn
46	131821,97	261271,39	Jernrør med skeltegn
47	131833,58	261310,28	Jernrør med skeltegn
48	131796,32	261321,41	Jernrør med skeltegn

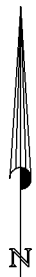

Matr. nr. 13b

Ejerlav: Smidstrup By, Smidstrup

Kommune: Vejle Kommune

Opmålt i: december 2017

Thomas Ole Bach Poulsen

Målforhold: 1: 1000

Landinspektør

Landinspektør j.nr.: 1605008-detail 1

Dato: 28. juni 2018



Signaturforklaring

- - - - - : Blindt skel, der ikke bortfalder

Mål eller koordinater, der kun er til brug ved indlægningen på matrikelkortet, er angivet med klamme.

Mål eller koordinater, der er overført fra en sag, der tidligere er indsendt til Geodatastyrelsen, er mærket med GL.

Andre signaturer:  
Se DS 104 og 198