


## KOORDINATLISTE - system DKTM2

Nr	E	N	BEMÆRKNING
100	357704,59	1165926,67	Jernrør med skeltegn
101	357716,50	1165926,67	Jernrør med skeltegn
102	357728,39	1165927,22	Jernrør med skeltegn
103	357739,45	1165928,22	Jernrør med skeltegn
104	357750,46	1165929,69	Jernrør med skeltegn
105	357762,25	1165931,79	Jernrør med skeltegn
106	357773,95	1165934,43	Jernrør med skeltegn
107	357787,02	1165938,04	Jernrør med skeltegn
108	357799,90	1165942,37	Jernrør med skeltegn
109	357812,35	1165947,25	Jernrør med skeltegn
110	357824,54	1165952,77	Jernrør med skeltegn
111	357836,43	1165958,90	Jernrør med skeltegn
112	357827,56	1165907,75	Jernrør med skeltegn
113	357810,26	1165901,98	Jernrør med skeltegn
114	357808,36	1165907,67	Jernrør med skeltegn
115	357792,24	1165902,28	Jernrør med skeltegn
116	357793,26	1165899,23	Jernrør med skeltegn
117	357783,19	1165896,54	Jernrør med skeltegn
118	357769,90	1165893,55	Jernrør med skeltegn
119	357756,50	1165891,16	Jernrør med skeltegn
120	357743,89	1165889,47	Jernrør med skeltegn
121	357731,23	1165888,33	Jernrør med skeltegn
122	357718,36	1165887,71	Jernrør med skeltegn
123	357705,48	1165887,64	Jernrør med skeltegn
124	357705,70	1165877,64	Jernrør med skeltegn
125	357720,36	1165877,76	Jernrør med skeltegn
126	357734,99	1165878,58	Jernrør med skeltegn
127	357748,46	1165879,94	Jernrør med skeltegn
128	357761,86	1165881,89	Jernrør med skeltegn
129	357775,18	1165884,43	Jernrør med skeltegn
130	357788,37	1165887,54	Jernrør med skeltegn
131	357796,43	1165889,73	Jernrør med skeltegn
132	357797,62	1165886,16	Jernrør med skeltegn
133	357813,75	1165891,54	Jernrør med skeltegn
134	357811,85	1165897,23	Jernrør med skeltegn
135	357826,59	1165902,16	Jernrør med skeltegn
136	357819,32	1165860,19	Jernrør med skeltegn
137	357808,27	1165856,74	Jernrør med skeltegn
138	357797,12	1165853,65	Jernrør med skeltegn
139	357782,46	1165850,19	Jernrør med skeltegn
140	357767,66	1165847,37	Jernrør med skeltegn
141	357752,75	1165845,20	Jernrør med skeltegn
142	357737,76	1165843,68	Jernrør med skeltegn
143	357722,14	1165842,80	Jernrør med skeltegn
144	357706,50	1165842,62	Jernrør med skeltegn
205	357701,49	1165842,70	Gl. Jernrør m. skeltegn
206	357700,70	1165877,74	Gl. Jernrør m. skeltegn
218	357700,47	1165887,75	Gl. Jernrør m. skeltegn
219	357699,59	1165926,81	Gl. Jernrør m. skeltegn

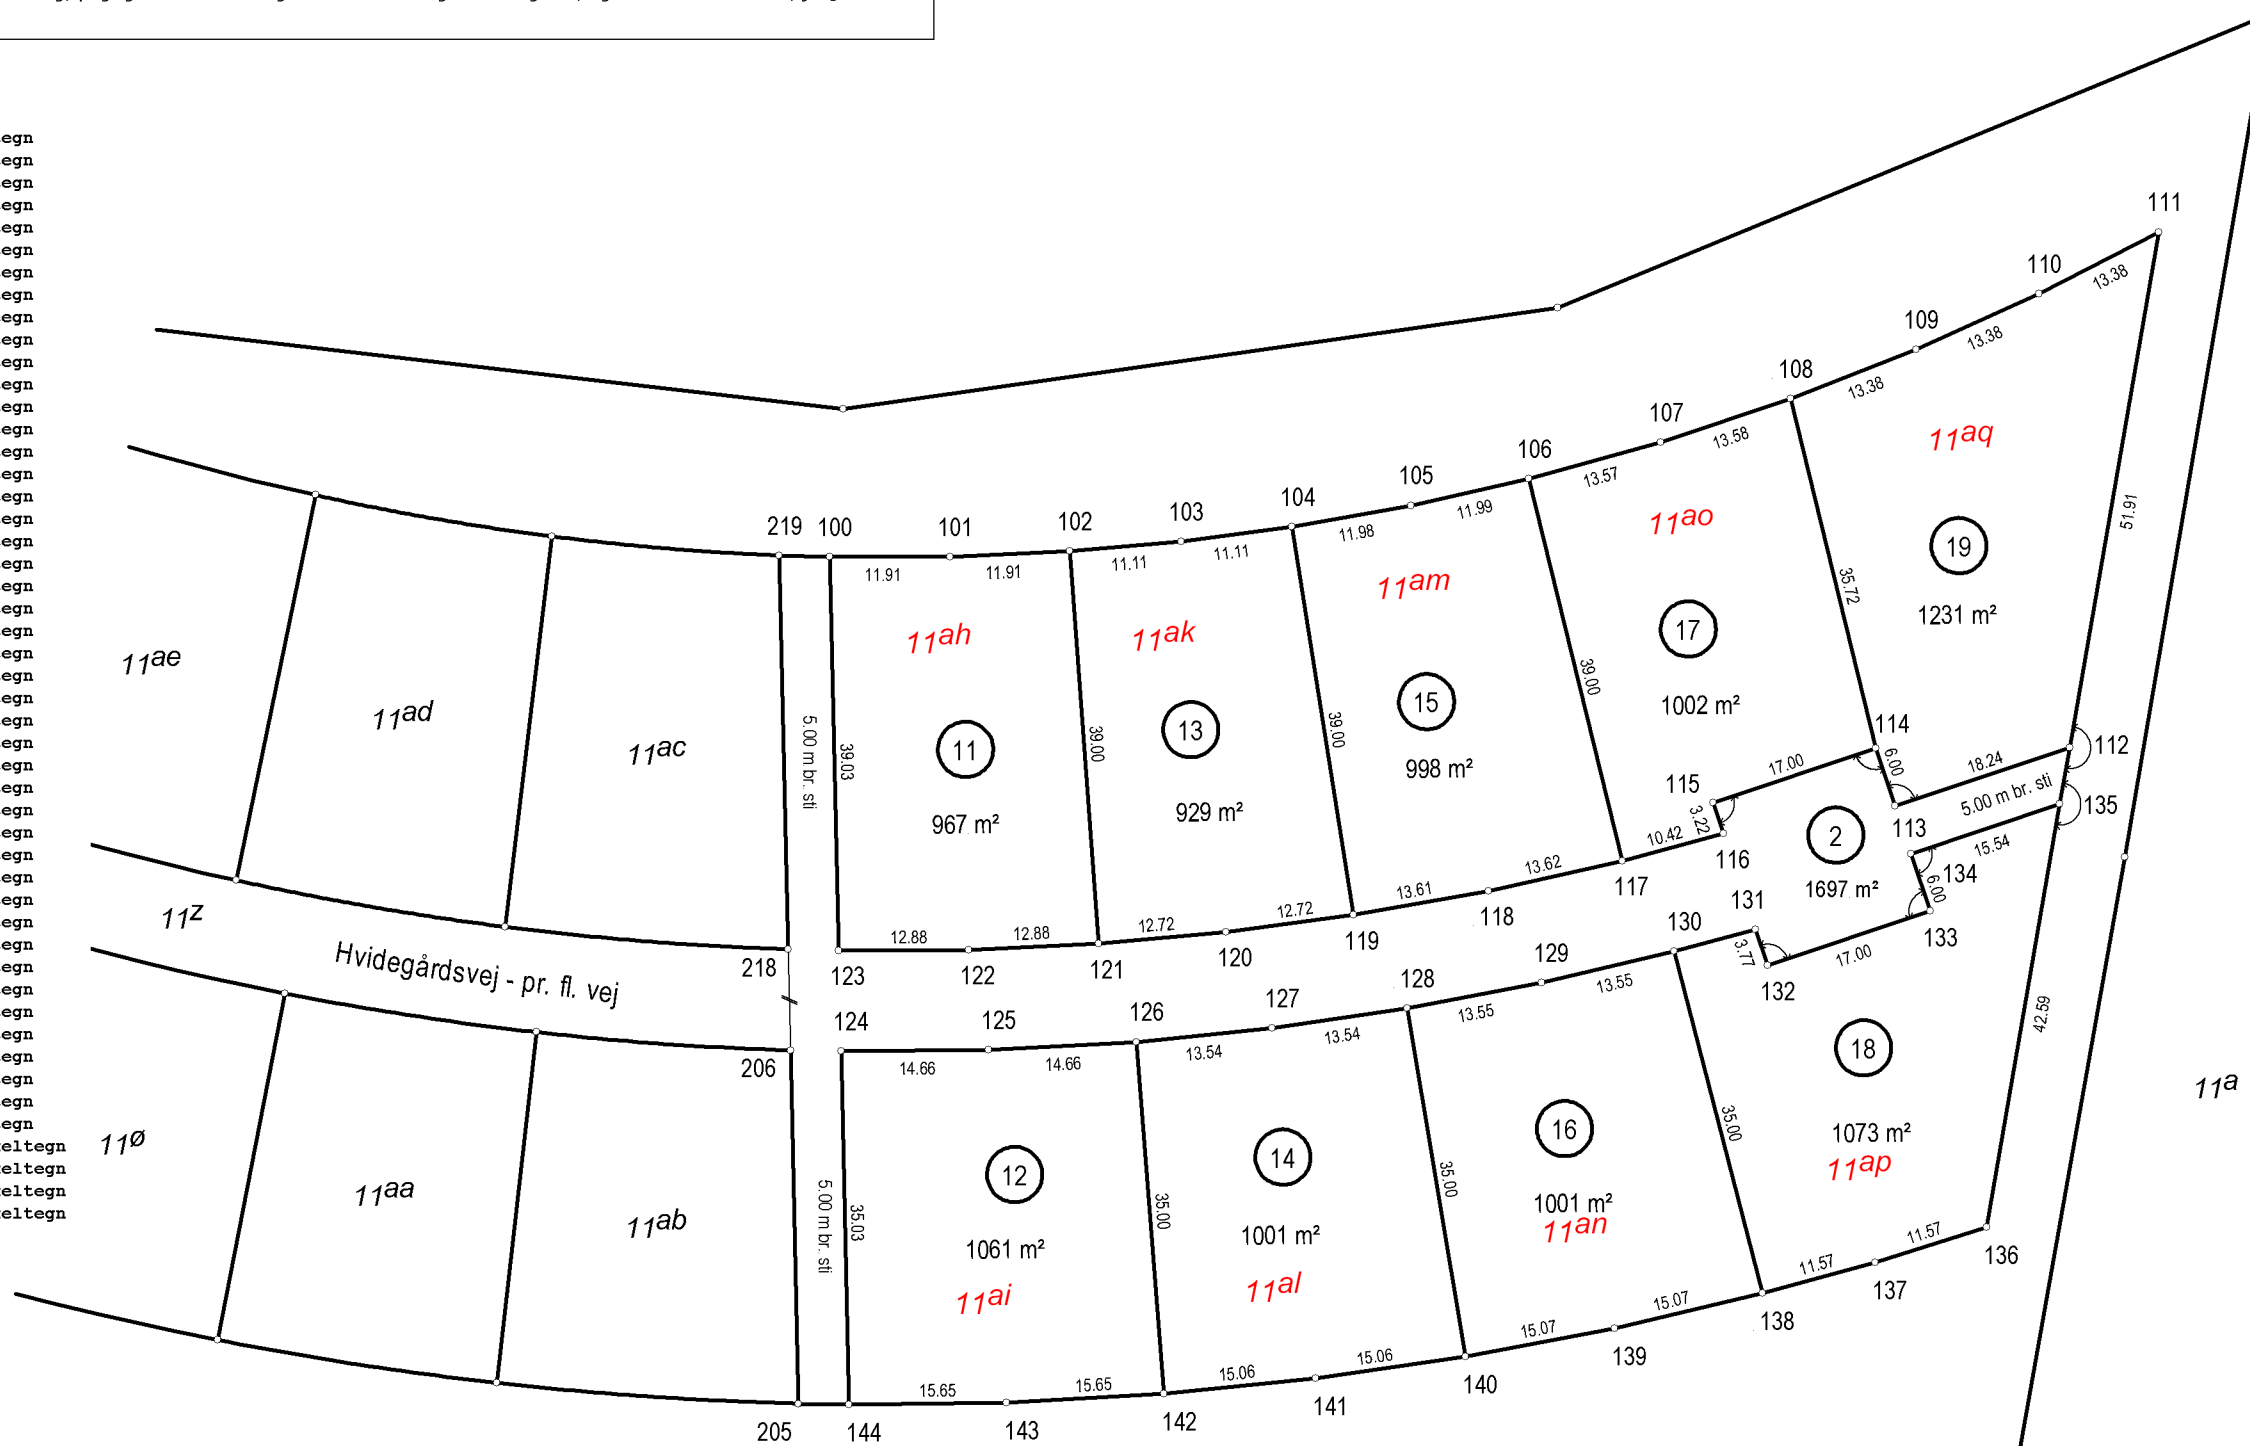

## Matr. nr. 11x

Ejerlav: Egtved By, Egtved

Kommune: Vejle Kommune

Opmålt i: april 2021

Thomas Ole Bach Poulsen

Målforshold: 1: 750

Landinspektør

Landinspektør j.nr.: 2031143

Dato: 28. april 2021



Landinspektører A/S

## Signaturforklaring

- - - - - : Blindt skel, der ikke bortfalder

Mål eller koordinater, der kun er til brug ved indlægnen på matrikelkortet, er angivet med klamme.

Mål eller koordinater, der er overført fra en sag, der tidligere er indsendt til Geodatastyrelsen, er mærket med GL.

Andre signaturer:  
Se DS 104 og 198