


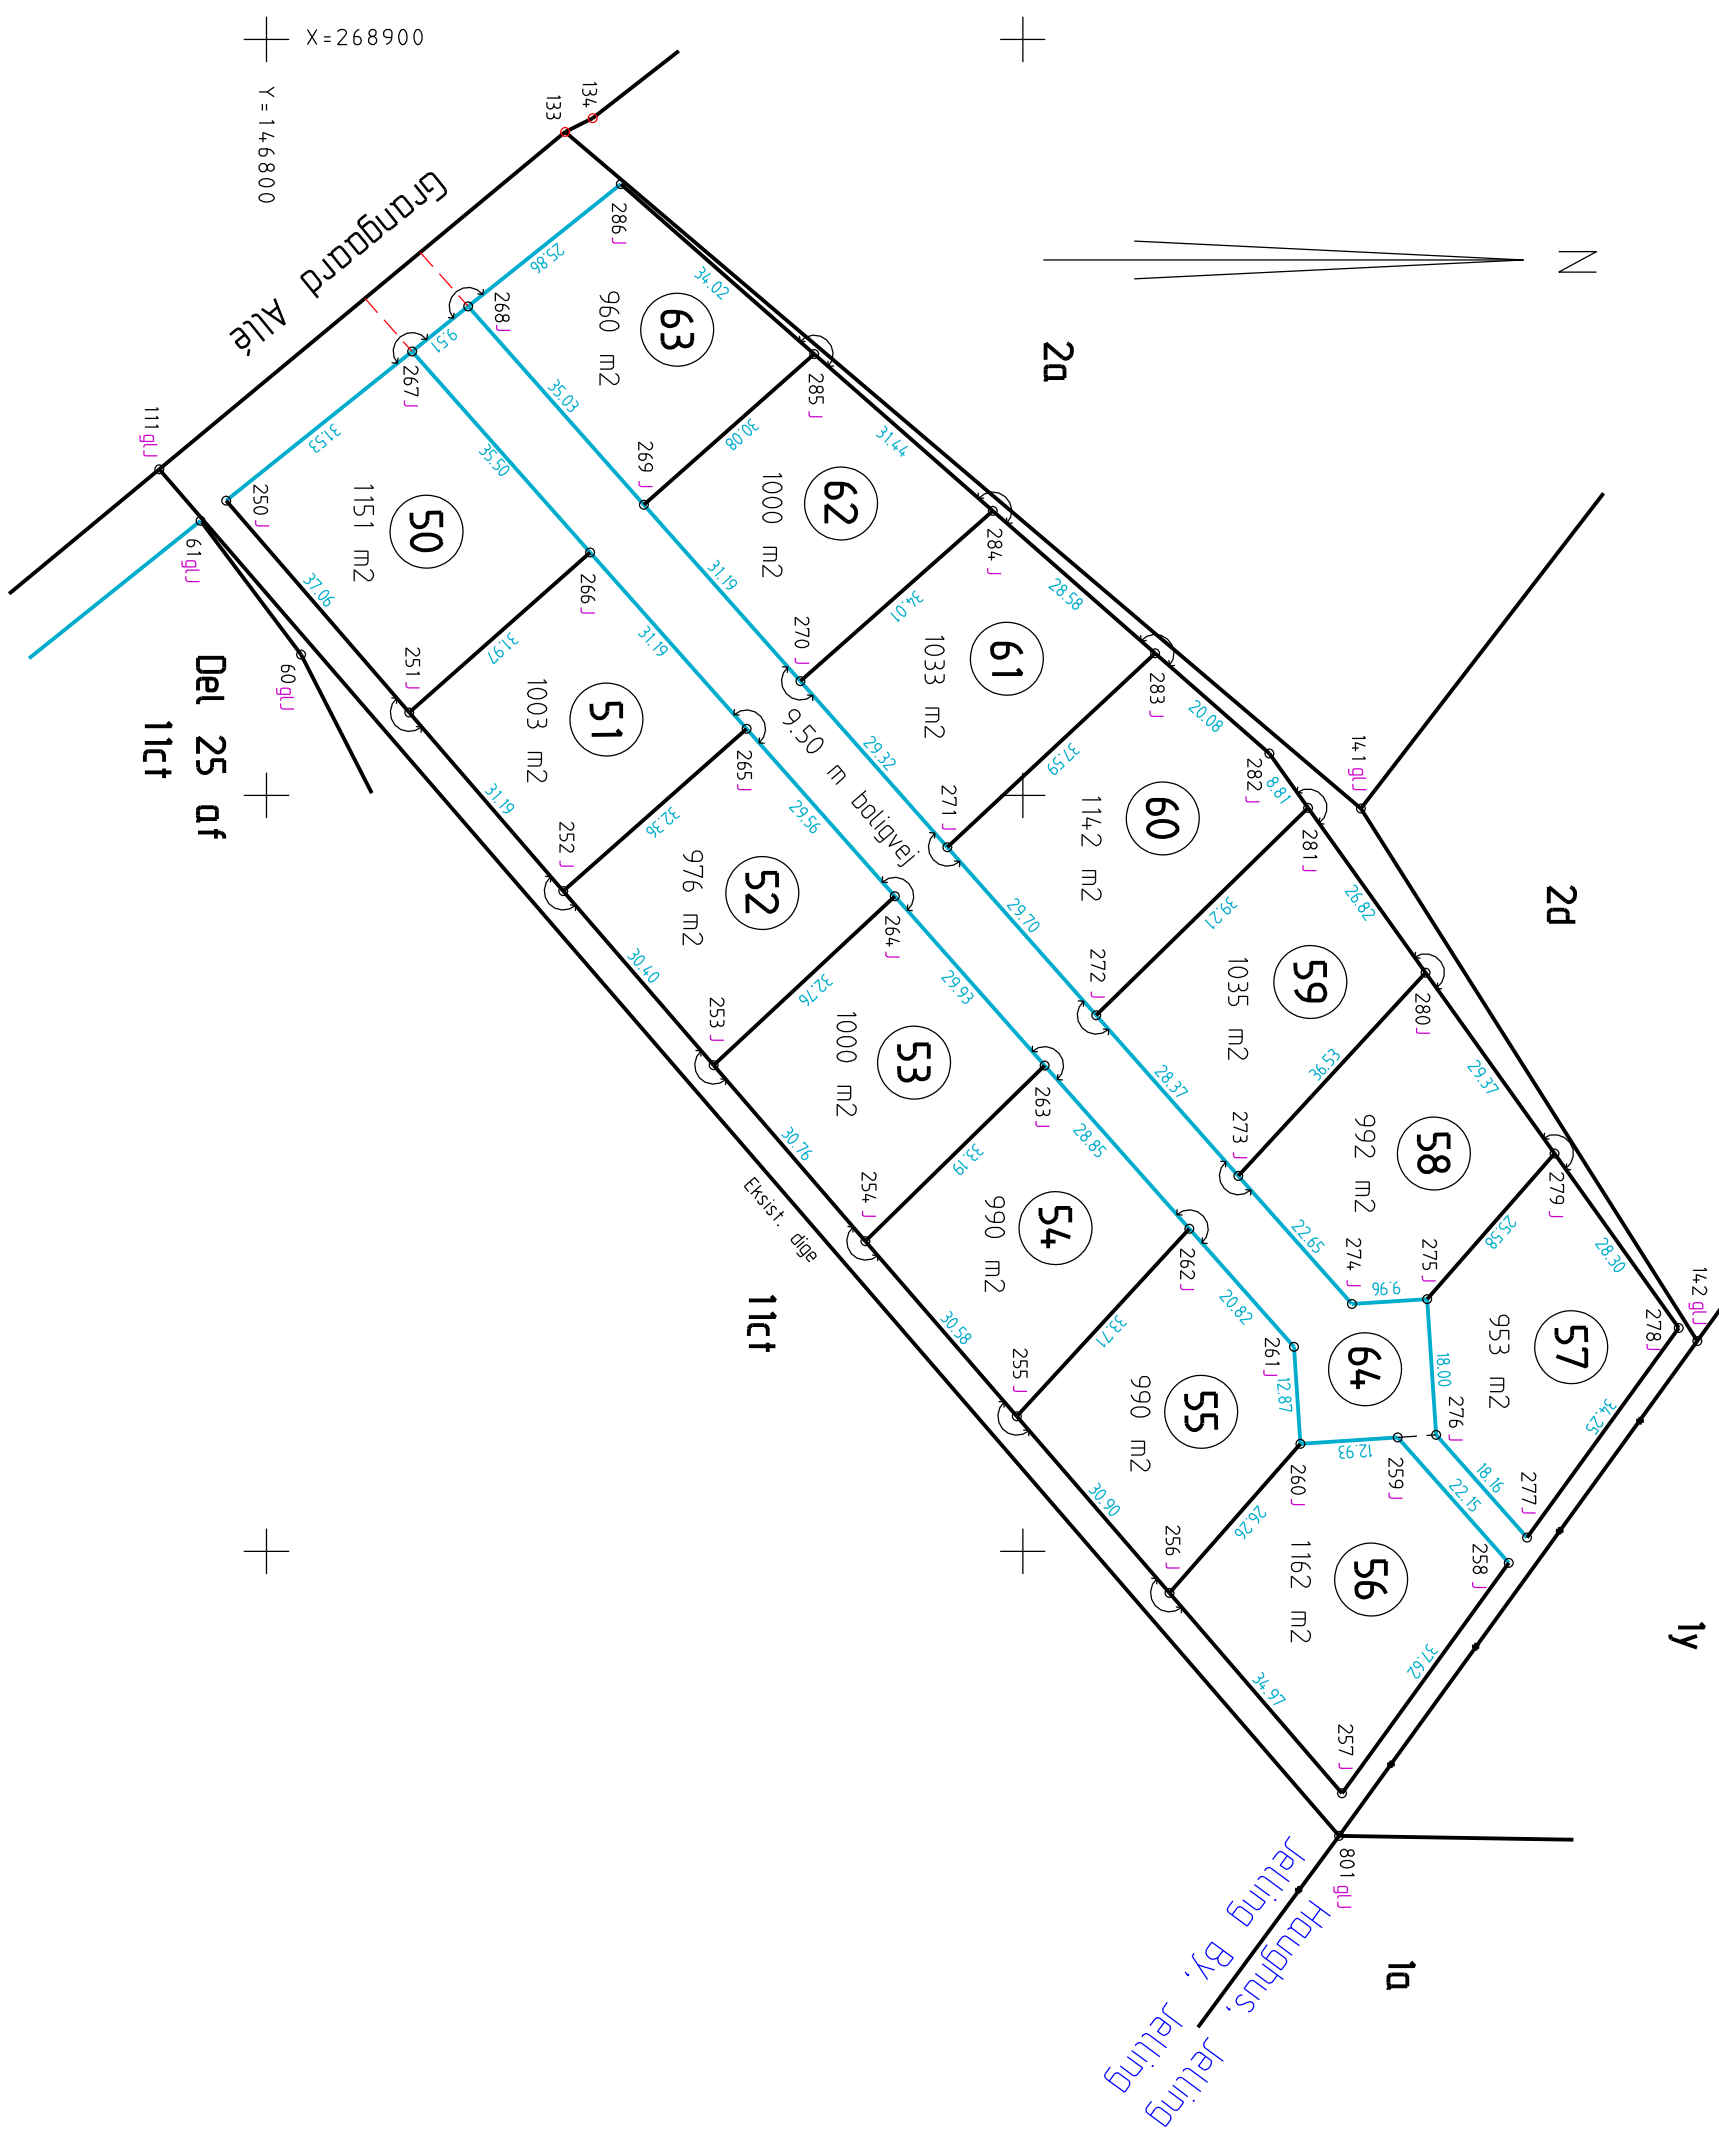


PKTNR.	Y	X	KV.	KL	BEM
60	146804.55	268818.64	1		skellafm., gl., J
61	146791.27	268836.30	1		-
111	146785.80	268843.12	1		-
133	146839.48	268887.75	1		skel gl.mål
134	146843.14	268889.58	1		skellafm., gl., J
141	146944.72	268798.28	1		-
142	146989.21	268727.82	1		-
250	146794.64	268839.00	1		skellafm., J
251	146818.86	268810.95	1		-
252	146839.24	268787.34	1		-
253	146859.11	268764.32	1		-
254	146879.21	268741.04	1		-
255	146899.20	268717.89	1		-
256	146919.39	268694.50	1		-
257	146942.24	268668.03	1		-
258	146964.30	268698.51	1		-
259	146949.61	268715.09	1		-
260	146936.70	268714.24	1		-
261	146935.86	268727.08	1		-
262	146922.05	268742.67	1		-
263	146902.92	268764.27	1		-
264	146883.07	268786.67	1		-
265	146863.47	268808.80	1		-
266	146842.79	268832.15	1		-
267	146819.25	268858.72	1		-
268	146826.67	268864.67	1		-
269	146849.90	268838.45	1		-
270	146870.58	268815.10	1		-
271	146890.02	268793.15	1		-
272	146909.71	268770.92	1		-
273	146928.53	268749.68	1		-
274	146943.55	268732.73	1		-
275	146953.49	268733.38	1		-
276	146954.66	268715.42	1		-
277	146966.70	268701.83	1		-
278	146986.78	268729.58	1		-
279	146970.35	268752.62	1		-
280	146953.29	268776.53	1		-
281	146937.72	268798.37	1		-
282	146932.61	268805.54	1		-
283	146917.51	268818.79	1		-
284	146896.04	268837.65	1		-
285	146872.42	268858.39	1		-
286	146846.85	268880.84	1		-
801	146941.85	268662.36	1		skellafm., gl., J



- SIGNATUR :
- o B betonskelplæl
  - o gJB gammel betonskelplæl
  - o J jernrør med skeltegn
  - o gJ gammel jernrør med skeltegn
  - o l.a målsat skel, ikke afmærket
  - o fixpunkt
-  mellem punkt - ret linie  
 lige vinkel  
 ret vinkel

# Grangaard Allé - Boligvej 2

Måleblad i 1:1000 vedr.  
 matr. nr. 70c  
**Jelling By, Jelling**  
 Vejle Kommune, Region Syddanmark  
 Udfærdiget på grundlag af opmåling, 2009-2010

Udarb. dato: 09.03.2011/ke sign: Peder B. Corneliusen  
 landinspektør J.NR.: 1111012  
CAD: mb111012.dgn

**Hvenegaard & Jens Bo**  
**LANDINSPEKTØRER A/S**  
 Fredericiavej 16, 7100 Vejle, tlf. 75 82 32 66

