Opmålingsdistrikt	
113	04

Måleblad

RTK-tjeneste: Leica Smartnet Danmark

Ifølge lovbekendtgørelse nr. 1213 af 7.10.2013 er den, som flytter, borttager, beskadiger eller ødelægger et kendeligt skelmærke eller et varigt mærke for opmåling, pligtig til at betale udgifterne ved dets genanbringelse, og kan idømmes bøde, jf. § 48.

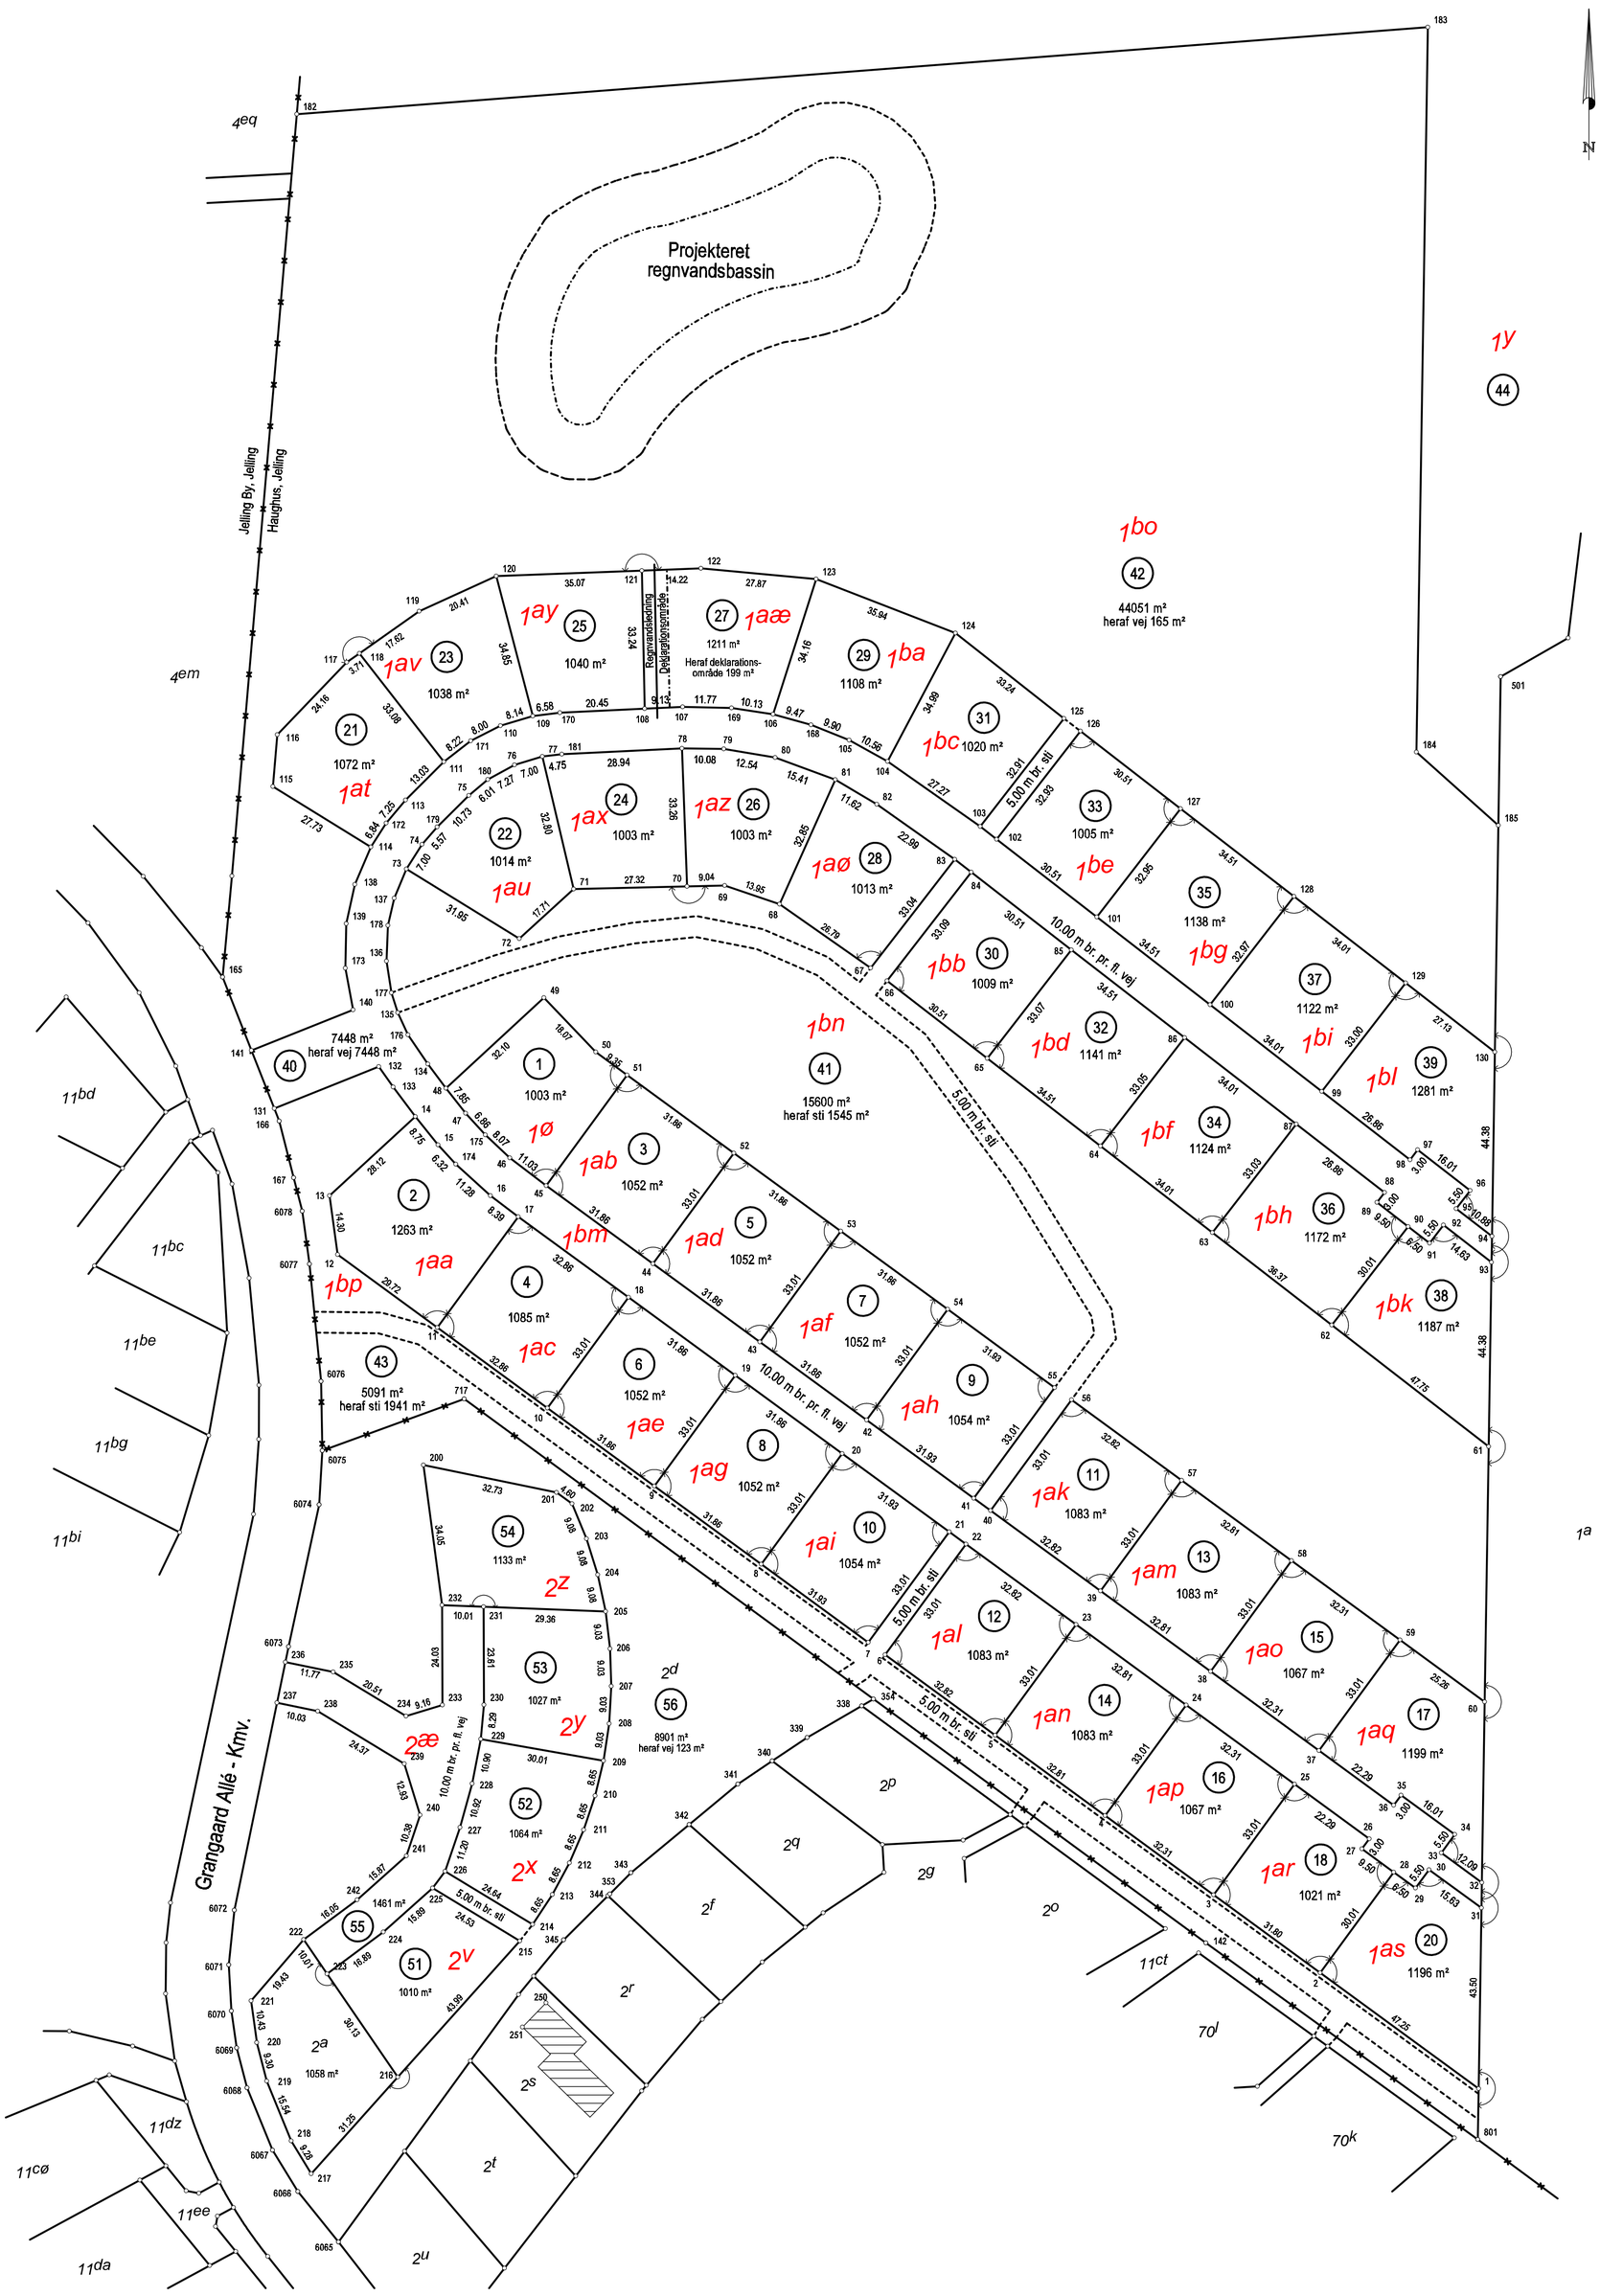

KOORDINATLISTE - system S34J

Nr	Y	X	BEMÆRKNING	Nr	Y	X	BEMÆRKNING	Nr	Y	X	BEMÆRKNING	Nr	Y	X	BEMÆRKNING
1	146954,10	268662,17	Jernrør med skeltegn	60	147047,22	268660,72	Jernrør med skeltegn	120	147318,30	268898,62	Jernrør med skeltegn	215	146989,65	268892,98	Jernrør med skeltegn
2	146981,99	268700,32	Jernrør med skeltegn	61	147108,69	268659,76	Jernrør med skeltegn	121	147319,60	268863,58	Jernrør med skeltegn	216	146956,88	268922,32	Jernrør med skeltegn
3	147000,76	268725,98	Jernrør med skeltegn	62	147137,93	268697,51	Jernrør med skeltegn	122	147320,13	268849,37	Jernrør med skeltegn	217	146933,60	268943,17	Jernrør med skeltegn
4	147019,83	268752,07	Jernrør med skeltegn	63	147160,20	268726,27	Jernrør med skeltegn	123	147317,55	268821,61	Jernrør med skeltegn	218	146941,53	268948,00	Jernrør med skeltegn
5	147039,19	268778,55	Jernrør med skeltegn	64	147181,02	268753,16	Jernrør med skeltegn	124	147304,57	268788,09	Jernrør med skeltegn	219	146955,91	268953,88	Jernrør med skeltegn
6	147058,57	268805,05	Jernrør med skeltegn	65	147202,15	268780,45	Jernrør med skeltegn	125	147284,00	268761,98	Jernrør med skeltegn	220	146965,20	268956,30	Jernrør med skeltegn
7	147061,52	268809,09	Jernrør med skeltegn	66	147220,83	268804,57	Jernrør med skeltegn	126	147280,94	268758,03	Jernrør med skeltegn	221	146975,25	268957,66	Jernrør med skeltegn
8	147080,36	268834,86	Jernrør med skeltegn	67	147223,93	268808,49	Jernrør med skeltegn	127	147262,26	268733,90	Jernrør med skeltegn	222	146990,00	268945,01	Jernrør med skeltegn
9	147099,17	268860,58	Jernrør med skeltegn	68	147239,29	268830,44	Jernrør med skeltegn	128	147241,13	268706,62	Jernrør med skeltegn	223	146981,74	268939,35	Jernrør med skeltegn
10	147117,97	268886,30	Jernrør med skeltegn	69	147243,76	268843,66	Jernrør med skeltegn	129	147220,31	268679,72	Jernrør med skeltegn	224	146991,81	268925,80	Jernrør med skeltegn
11	147137,37	268912,83	Jernrør med skeltegn	70	147243,55	268852,69	Jernrør med skeltegn	130	147203,70	268658,27	Jernrør med skeltegn	225	147002,39	268913,95	Jernrør med skeltegn
12	147154,91	268936,82	Jernrør med skeltegn	71	147242,91	268880,01	Jernrør med skeltegn	131	147190,09	268952,06	Jernrør med skeltegn	226	147006,41	268910,93	Jernrør med skeltegn
13	147169,08	268938,77	Jernrør med skeltegn	72	147230,98	268893,09	Jernrør med skeltegn	132	147200,16	268926,93	Jernrør med skeltegn	227	147017,02	268907,35	Jernrør med skeltegn
14	147188,16	268918,11	Jernrør med skeltegn	73	147247,77	268920,28	Jernrør med skeltegn	133	147195,26	268923,44	Jernrør med skeltegn	228	147027,54	268904,43	Jernrør med skeltegn
15	147181,33	268912,64	Jernrør med skeltegn	74	147253,66	268916,50	Jernrør med skeltegn	134	147200,80	268915,09	Jernrør med skeltegn	229	147038,24	268902,37	Jernrør med skeltegn
16	147169,10	268900,02	Jernrør med skeltegn	75	147265,46	268905,26	Jernrør med skeltegn	135	147213,18	268922,35	Jernrør med skeltegn	230	147046,50	268901,60	Jernrør med skeltegn
17	147164,02	268893,34	Jernrør med skeltegn	76	147272,82	268894,25	Jernrør med skeltegn	136	147225,57	268925,04	Jernrør med skeltegn	231	147070,11	268901,66	Jernrør med skeltegn
18	147144,62	268866,81	Jernrør med skeltegn	77	147274,83	268887,55	Jernrør med skeltegn	137	147240,73	268923,20	Jernrør med skeltegn	232	147070,50	268911,66	Jernrør med skeltegn
19	147125,82	268841,09	Jernrør med skeltegn	78	147276,78	268853,93	Jernrør med skeltegn	138	147244,01	268932,65	Jernrør med skeltegn	233	147046,47	268911,60	Jernrør med skeltegn
20	147107,01	268815,38	Jernrør med skeltegn	79	147276,66	268843,85	Jernrør med skeltegn	139	147234,59	268934,73	Jernrør med skeltegn	234	147043,78	268920,35	Jernrør med skeltegn
21	147088,17	268789,60	Jernrør med skeltegn	80	147274,61	268831,48	Jernrør med skeltegn	140	147213,85	268933,11	Jernrør med skeltegn	235	147054,43	268937,88	Jernrør med skeltegn
22	147085,21	268785,56	Jernrør med skeltegn	81	147269,27	268817,02	Jernrør med skeltegn	141	147204,06	268957,55	Jernrør med skeltegn	236	147056,80	268949,40	Jernrør med skeltegn
23	147065,84	268759,07	Jernrør med skeltegn	82	147263,33	268807,04	Jernrør med skeltegn	142	146989,21	268727,82	Gl. Jernrør m. skeltegn	237	147047,01	268951,42	Jernrør med skeltegn
24	147046,48	268732,58	Jernrør med skeltegn	83	147250,06	268788,26	Jernrør med skeltegn	165	147221,72	268964,50	Gl. Jernrør m. skeltegn	238	147044,98	268941,59	Jernrør med skeltegn
25	147027,41	268706,50	Jernrør med skeltegn	84	147247,00	268784,31	Jernrør med skeltegn	166	147187,03	268950,86	Gl. Jernrør m. skeltegn	239	147032,33	268920,76	Jernrør med skeltegn
26	147014,25	268688,50	Jernrør med skeltegn	85	147228,30	268760,20	Jernrør med skeltegn	167	147173,43	268947,39	Gl. Jernrør m. skeltegn	240	147019,97	268916,97	Jernrør med skeltegn
27	147011,82	268690,27	Jernrør med skeltegn	86	147207,15	268732,93	Jernrør med skeltegn	168	147282,48	268822,87	Jernrør med skeltegn	241	147010,14	268920,29	Jernrør med skeltegn
28	147006,22	268682,60	Jernrør med skeltegn	87	147186,31	268706,05	Jernrør med skeltegn	169	147286,54	268842,01	Jernrør med skeltegn	242	146999,57	268932,12	Jernrør med skeltegn
29	147002,38	268677,35	Jernrør med skeltegn	88	147169,85	268684,82	Jernrør med skeltegn	170	147285,38	268883,32	Jernrør med skeltegn	250	146974,77	268886,64	Bygningshjørne
30	147006,82	268674,11	Jernrør med skeltegn	89	147167,48	268686,66	Jernrør med skeltegn	171	147278,59	268904,76	Jernrør med skeltegn	251	146968,90	268892,32	Bygningshjørne
31	146997,60	268661,49	Jernrør med skeltegn	90	147161,66	268679,14	Jernrør med skeltegn	172	147258,81	268925,15	Jernrør med skeltegn	338	147046,26	268810,68	Gl. Jernrør m. skeltegn
32	147003,72	268661,40	Jernrør med skeltegn	91	147157,68	268674,00	Jernrør med skeltegn	173	147223,88	268934,94	Jernrør med skeltegn	339	147038,65	268823,80	Gl. Jernrør m. skeltegn
33	147010,86	268671,16	Jernrør med skeltegn	92	147162,03	268670,63	Jernrør med skeltegn	174	147176,69	268908,35	Jernrør med skeltegn	340	147033,01	268832,20	Gl. Jernrør m. skeltegn
34	147015,30	268667,91	Jernrør med skeltegn	93	147153,07	268659,06	Jernrør med skeltegn	175	147183,74	268901,26	Jernrør med skeltegn	341	147027,43	268840,49	Gl. Jernrør m. skeltegn
35	147024,74	268680,83	Jernrør med skeltegn	94	147159,32	268658,97	Jernrør med skeltegn	176	147207,84	268919,87	Jernrør med skeltegn	342	147017,70	268852,21	Gl. Jernrør m. skeltegn
36	147022,32	268682,60	Jernrør med skeltegn	95	147165,98	268667,57	Jernrør med skeltegn	177	147217,96	268923,86	Jernrør med skeltegn	343	147006,08	268866,19	Gl. Jernrør m. skeltegn
37	147035,48	268700,59	Jernrør med skeltegn	96	147170,33	268664,20	Jernrør med skeltegn	178	147234,15	268924,70	Jernrør med skeltegn	344	147000,52	268871,76	Gl. Jernrør m. skeltegn
38	147054,55	268726,68	Jernrør med skeltegn	97	147180,13	268676,86	Jernrør med skeltegn	179	147257,86	268912,84	Jernrør med skeltegn	345	146989,89	268882,42	Gl. Jernrør m. skeltegn
39	147073,92	268753,16	Jernrør med skeltegn	98	147177,76	268678,70	Jernrør med skeltegn	180	147269,32	268900,65	Jernrør med skeltegn	353	147000,97	268871,31	Gl. Jernrør m. skeltegn
40	147093,29	268779,66	Jernrør med skeltegn	99	147194,22	268699,93	Jernrør med skeltegn	181	147275,39	268882,84	Jernrør med skeltegn	354	147047,90	268807,84	Gl. Jernrør m. skeltegn
41	147096,24	268783,70	Jernrør med skeltegn	100	147215,06	268726,80	Jernrør med skeltegn	182	147429,48	268946,64	Jernrør med skeltegn	501	147294,05	268656,86	Gl. Jernrør m. skeltegn
42	147115,09	268809,47	Jernrør med skeltegn	101	147236,21	268754,08	Jernrør med skeltegn	183	147450,43	268674,42	Jernrør med skeltegn	717	147120,15	268906,35	Gl. Jernrør m. skeltegn
43	147133,89	268835,19	Jernrør med skeltegn	102	147254,90	268778,19	Jernrør med skeltegn	184	147275,89	268677,15	Jernrør med skeltegn	801	146941,85	268662,37	Gl. Jernrør m. skeltegn
44	147152,70	268860,91	Jernrør med skeltegn	103	147257,98	268782,13	Jernrør med skeltegn	185	147258,24	268657,42	Jernrør med skeltegn	6065	146917,18	268936,59	Gl. Jernrør m. skeltegn
45	147171,50	268886,63	Jernrør med skeltegn	104	147273,64	268804,45	Jernrør med skeltegn	200	147104,25	268916,15	Jernrør med skeltegn	6066	146929,33	268946,41	Gl. Jernrør m. skeltegn
46	147178,20	268895,40	Jernrør med skeltegn	105	147278,76	268813,69	Jernrør med skeltegn	201	147097,64	268884,10	Jernrør med skeltegn	6067	146939,26	268952,47	Gl. Jernrør m. skeltegn
47	147188,95	268906,00	Jernrør med skeltegn	106	147285,00	268832,00	Jernrør med skeltegn	202	147094,92	268880,39	Jernrør med skeltegn	6068	146954,33	268958,63	Gl. Jernrør m. skeltegn
48	147194,98	268910,73	Jernrør med skeltegn	107	147286,80	268853,78	Jernrør med skeltegn	203	147086,52	268876,92	Jernrør med skeltegn	6069	146963,94	268961,14	Gl. Jernrør m. skeltegn
49	147216,76	268887,15	Jernrør med skeltegn	108	147286,36	268862,89	Jernrør med skeltegn	204	147077,85	268874,22	Jernrør med skeltegn	6070	146972,80	268962,37	Gl. Jernrør m. skeltegn
50	147203,67	268874,69	Jernrør med skeltegn	109	147284,57	268889,84	Jernrør med skeltegn	205	147068,97	268872,32	Jernrør med skeltegn	6071	146983,92	268963,00	Gl. Jernrør m. skeltegn
51	147198,15	268867,15	Jernrør med skeltegn	110	147282,24	268897,64	Jernrør med skeltegn	206	147060,00	268871,23	Jernrør med skeltegn	6072	146997,08	268961,69	Gl. Jernrør m. skeltegn
52	147179,35	268841,43	Jernrør med skeltegn	111	147273,56	268911,26	Jernrør med skeltegn	207	147050,98	268870,95	Jernrør med skeltegn	6073	147060,53	268948,64	Gl. Jernrør m. skeltegn
53	147160,54	268815,71	Jernrør med skeltegn	113	147264,36	268920,48	Jernrør med skeltegn	208	147041,96	268871,47	Jernrør med skeltegn	6074	147094,70	268941,27	Gl. Jernrør m. skeltegn
54	147141,74	268789,99	Jernrør med skeltegn	114	147253,03	268928,80	Jernrør med skeltegn	209	147033,03	268872,81	Jernrør med skeltegn	6075	147107,71	268940,49	Gl. Jernrør m. skeltegn
55	147122,89	268764,21	Jernrør med skeltegn	115	147267,61	268952,40	Jernrør med skeltegn	210	147024,61	268874,84	Jernrør med skeltegn	6076	147124,38	268940,81	Gl. Jernrør m. skeltegn
56	147119,94	268760,18	Jernrør med skeltegn	116	147280,08	268951,34	Jernrør med skeltegn	211	147016,41	268877,58	Jernrør med skeltegn	6077	147152,63	268943,57	Gl. Jernrør m. skeltegn
57	147100,57	268733,68	Jernrør med skeltegn	117	147297,52	268934,62	Jernrør med skeltegn	212	147008,47	268881,02	Jernrør med skeltegn	6078	147165,39	268945,33	Gl. Jernrør m. skeltegn
58	147081,20	268707,19	Jernrør med skeltegn	118	147299,66	268931,59	Jernrør med skeltegn	213	147000,85	268885,13	Jernrør med skeltegn				
59	147062,13	268681,11	Jernrør med skeltegn	119	147309,80	268917,18	Jernrør med skeltegn	214	146993,62	268889,87	Jernrør med skeltegn				

Matr. nr. 1y m.fl.

Ejerlav: Haughus, Jelling m.fl.

Kommune: Vejle Kommune

Opmålt i: september 2016

Målforhold: 1: 1000

Landinspektør j.nr.: 1602305

Thomas Ole Bach Poulsen

Landinspektør

Dato: 23. juni 2017

GEO PARTNER Landinspektører A/S

Signaturforklaring

—·—·—·— : Blindt skel, der ikke bortfalder

Andre signaturer: Se DS 104 og 198

Mål eller koordinater, der kun er til brug ved indlægningen på matrikelkortet, er angivet med klamme.

Mål eller koordinater, der er overført fra en sag, der tidligere er indsendt til Geodatastyrelsen, er mærket med GL.