De angivne terrænkoter er målt d. 27.09.2019 og suppleret d. 08.11.2019 på grund 2 og 4. Der vil på udvalgte grunde kunne forekomme mindre justeringer af terræn / ændring af kote i forbindelse med de afsluttende ledningsarbejder mv.

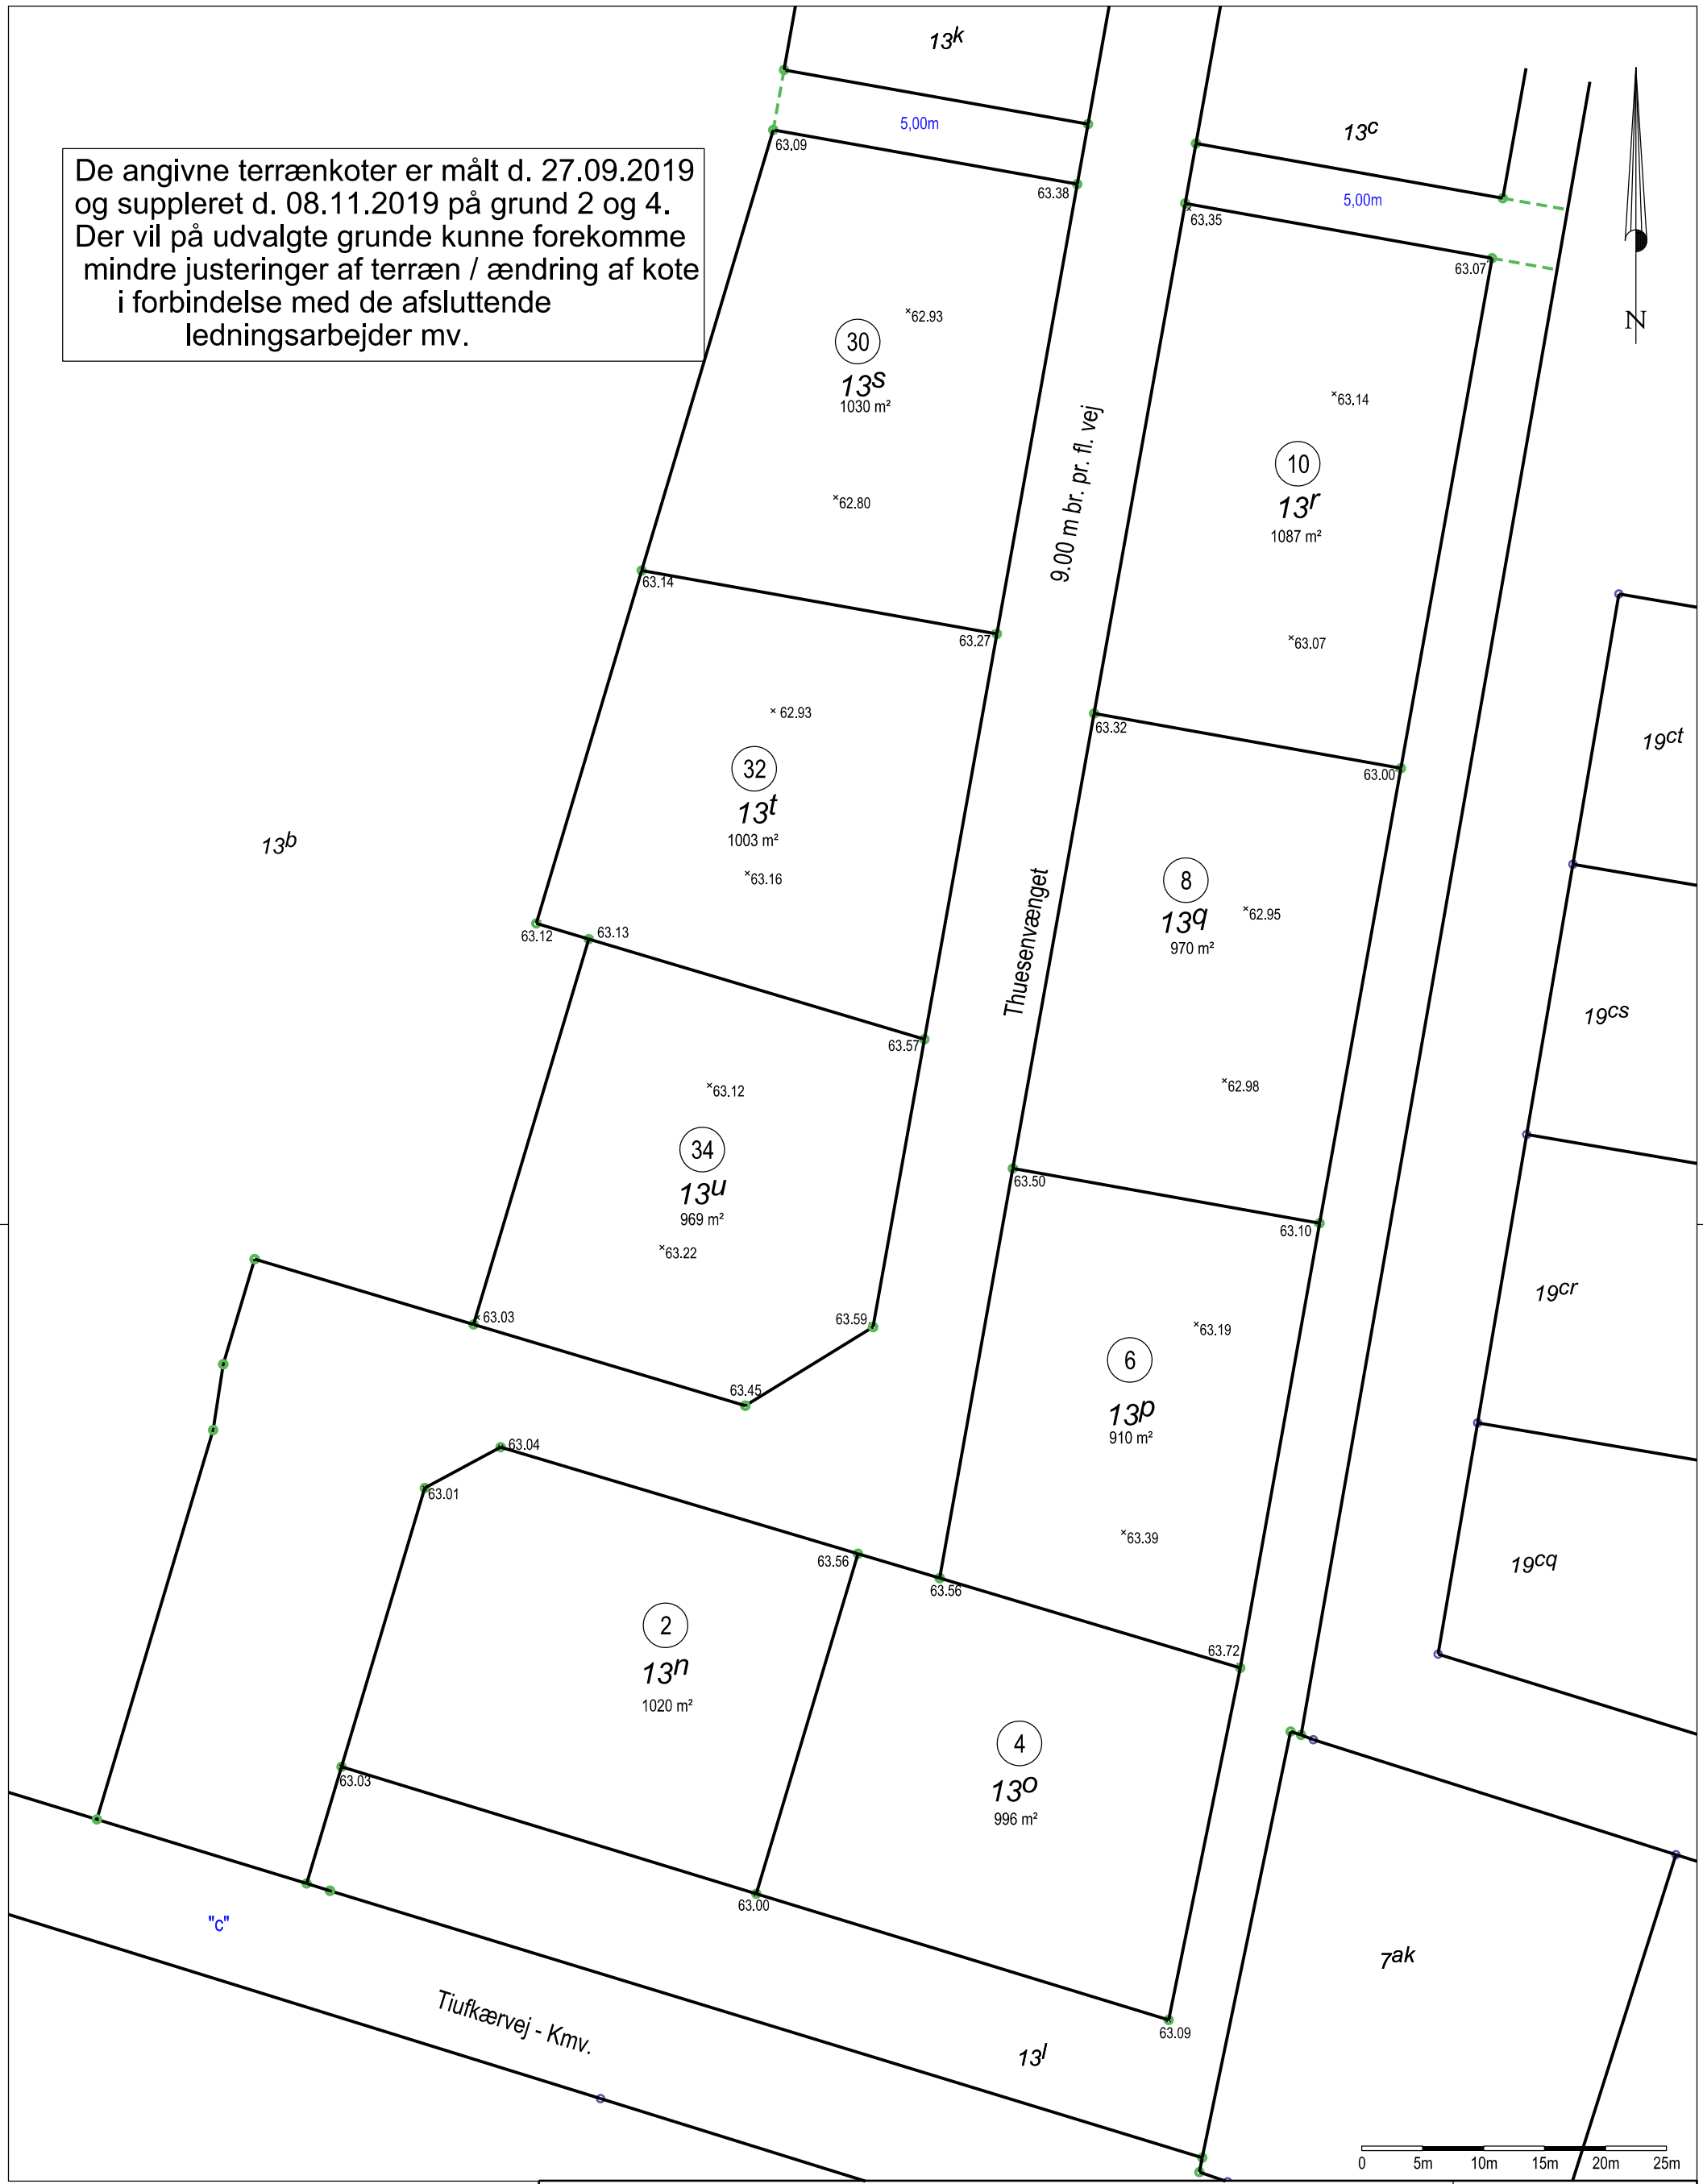

Signatur:
×63.03 : Terrænkote til eksisterende terræn

Terræn efter byggemodning
Thuesenvænget, Smidstrup

J.nr.: 1605008 / TOP Målf.: 1:500 / A3H Koord.sys.: System 34 Jylland/Fyn DVR90

Dato:
28. september 2019

Rev.dato:
Rev. A af 14. februar 2020

GEO PARTNER
Landinspektører A/S

Landinspektør

www. geopartner.dk +45 70 12 10 11 CVR: 20014784

© SDFE - © Geodatastyrelsen - © Cowi A/S

\\hvmfil01\sag\2016\1605008\Geometri\1605008_Højder_som_Udført.dgn