Opmålingsdistrikt	
113	04

Måleblad

Ifølge lovbekendtgørelse nr. 769 af 07/06/2018 er den, som flytter, borttager, beskadiger eller ødelægger et kendeligt skelmærke eller et varigt mærke for opmåling, pligtig til at betale udgifterne ved dets genanbringelse, og kan idømmes bøde, jf. § 48.

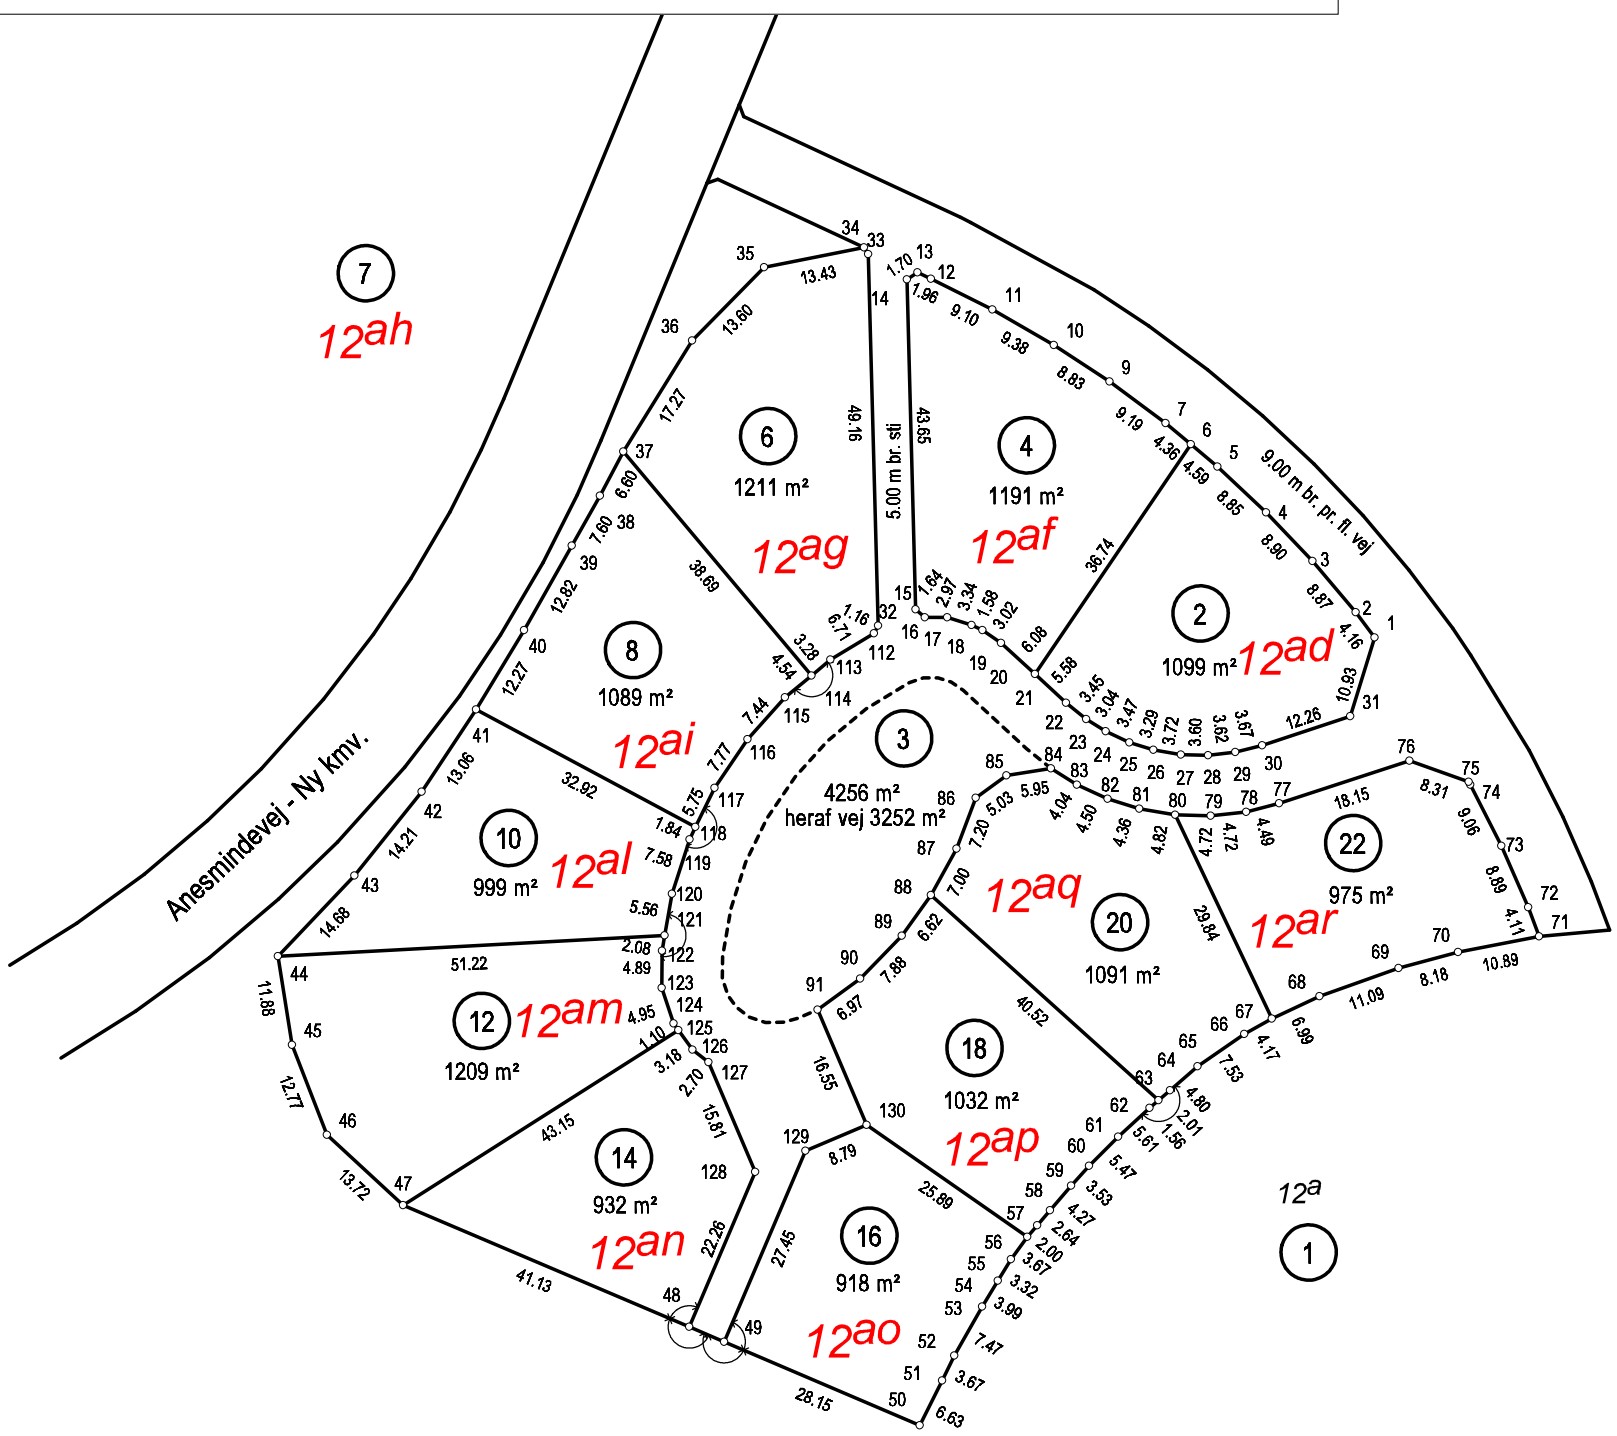

KOORDINATLISTE - system DKTM2

Nr	E	N	BEMÆRKNING	Nr	E	N	BEMÆRKNING	Nr	E	N	BEMÆRKNING
1	363048,83	1181843,75	Jernrør med skeltegn	39	362942,64	1181855,90	Jernrør med skeltegn	76	363053,44	1181827,47	Jernrør med skeltegn
2	363046,33	1181847,08	Jernrør med skeltegn	40	362936,33	1181844,74	Jernrør med skeltegn	77	363036,20	1181821,80	Jernrør med skeltegn
3	363040,60	1181853,84	Jernrør med skeltegn	41	362929,98	1181834,23	Jernrør med skeltegn	78	363031,85	1181820,69	Jernrør med skeltegn
4	363034,47	1181860,30	Jernrør med skeltegn	42	362922,77	1181823,35	Jernrør med skeltegn	79	363027,16	1181820,16	Jernrør med skeltegn
5	363028,02	1181866,36	Jernrør med skeltegn	43	362913,90	1181812,24	Jernrør med skeltegn	80	363022,44	1181820,29	Jernrør med skeltegn
6	363024,50	1181869,32	Jernrør med skeltegn	44	362903,79	1181801,59	Jernrør med skeltegn	81	363017,68	1181821,10	Jernrør med skeltegn
7	363021,15	1181872,12	Jernrør med skeltegn	45	362905,63	1181789,86	Jernrør med skeltegn	82	363013,52	1181822,39	Jernrør med skeltegn
9	363013,78	1181877,60	Jernrør med skeltegn	46	362910,25	1181777,95	Jernrør med skeltegn	83	363009,44	1181824,28	Jernrør med skeltegn
10	363006,40	1181882,45	Jernrør med skeltegn	47	362920,33	1181768,65	Jernrør med skeltegn	84	363006,02	1181826,42	Jernrør med skeltegn
11	362998,28	1181887,14	Jernrør med skeltegn	48	362958,18	1181752,55	Jernrør med skeltegn	85	363000,14	1181825,48	Jernrør med skeltegn
12	362990,14	1181891,22	Jernrør med skeltegn	49	362962,79	1181750,59	Jernrør med skeltegn	86	362996,06	1181822,54	Jernrør med skeltegn
13	362988,37	1181892,04	Jernrør med skeltegn	50	362988,67	1181739,52	Jernrør med skeltegn	87	362993,53	1181815,79	Jernrør med skeltegn
14	362986,95	1181891,11	Jernrør med skeltegn	51	362991,63	1181745,45	Jernrør med skeltegn	88	362990,16	1181809,66	Jernrør med skeltegn
15	362988,11	1181847,48	Jernrør med skeltegn	52	362993,24	1181748,75	Jernrør med skeltegn	89	362986,27	1181804,30	Jernrør med skeltegn
16	362989,35	1181846,40	Jernrør med skeltegn	53	362996,93	1181755,25	Jernrør med skeltegn	90	362980,80	1181798,63	Jernrør med skeltegn
17	362992,32	1181846,42	Jernrør med skeltegn	54	362998,97	1181758,68	Jernrør med skeltegn	91	362975,17	1181794,52	Jernrør med skeltegn
18	362995,50	1181845,40	Jernrør med skeltegn	55	363000,74	1181761,48	Jernrør med skeltegn	112	362982,59	1181844,31	Jernrør med skeltegn
19	362996,94	1181844,74	Jernrør med skeltegn	56	363002,87	1181764,47	Jernrør med skeltegn	113	362976,86	1181840,82	Jernrør med skeltegn
20	362999,42	1181843,02	Jernrør med skeltegn	57	363004,18	1181765,99	Jernrør med skeltegn	114	362974,34	1181838,72	Jernrør med skeltegn
21	363003,89	1181838,90	Jernrør med skeltegn	58	363005,90	1181767,99	Jernrør med skeltegn	115	362970,86	1181835,81	Jernrør med skeltegn
22	363007,99	1181835,12	Jernrør med skeltegn	59	363008,68	1181771,24	Jernrør med skeltegn	116	362965,86	1181830,29	Jernrør med skeltegn
23	363010,67	1181832,94	Jernrør med skeltegn	60	363011,03	1181773,87	Jernrør med skeltegn	117	362961,52	1181823,86	Jernrør med skeltegn
24	363013,25	1181831,33	Jernrør med skeltegn	61	363014,92	1181777,72	Jernrør med skeltegn	118	362959,00	1181818,69	Jernrør med skeltegn
25	363016,40	1181829,88	Jernrør med skeltegn	62	363019,07	1181781,50	Jernrør med skeltegn	119	362958,20	1181817,03	Jernrør med skeltegn
26	363019,55	1181828,89	Jernrør med skeltegn	63	363020,25	1181782,53	Jernrør med skeltegn	120	362955,88	1181809,82	Jernrør med skeltegn
27	363023,22	1181828,27	Jernrør med skeltegn	64	363021,77	1181783,85	Jernrør med skeltegn	121	362954,93	1181804,35	Jernrør med skeltegn
28	363026,82	1181828,18	Jernrør med skeltegn	65	363025,38	1181787,00	Jernrør med skeltegn	122	362954,58	1181802,30	Jernrør med skeltegn
29	363030,41	1181828,58	Jernrør med skeltegn	66	363031,58	1181791,28	Jernrør med skeltegn	123	362954,54	1181797,41	Jernrør med skeltegn
30	363033,96	1181829,48	Jernrør med skeltegn	67	363035,21	1181793,32	Jernrør med skeltegn	124	362956,09	1181792,71	Jernrør med skeltegn
31	363045,61	1181833,31	Jernrør med skeltegn	68	363041,53	1181796,29	Jernrør med skeltegn	125	362956,73	1181791,82	Jernrør med skeltegn
32	362983,16	1181845,32	Jernrør med skeltegn	69	363051,98	1181800,02	Jernrør med skeltegn	126	362958,60	1181789,24	Jernrør med skeltegn
33	362981,86	1181894,46	Jernrør med skeltegn	70	363059,88	1181802,15	Jernrør med skeltegn	127	362960,73	1181787,59	Jernrør med skeltegn
34	362981,28	1181895,34	Jernrør med skeltegn	71	363070,57	1181804,21	Jernrør med skeltegn	128	362966,91	1181773,03	Jernrør med skeltegn
35	362968,10	1181892,71	Jernrør med skeltegn	72	363069,14	1181808,07	Jernrør med skeltegn	129	362973,54	1181775,84	Jernrør med skeltegn
36	362958,55	1181883,03	Jernrør med skeltegn	73	363065,58	1181816,21	Jernrør med skeltegn	130	362981,64	1181779,28	Jernrør med skeltegn
37	362949,46	1181868,35	Jernrør med skeltegn	74	363061,47	1181824,29	Jernrør med skeltegn				
38	362946,37	1181862,52	Jernrør med skeltegn	75	363061,26	1181824,65	Jernrør med skeltegn				

Matr. nr. 12a - udsnit af måleblad

Ejerlav: Jelling By, Jelling

Kommune: Vejle Kommune

Opmålt i: december 2020

Målforhold: 1: 1000

Landinspektør j.nr.: 1800737

Kathrine Pinholt

Landinspektør

Dato: 15. december 2020

GEO PARTNER
Landinspektører A/S

Signaturforklaring

—·—·—·— : Blindt skel, der ikke bortfalder

Mål eller koordinater, der kun er til brug ved indlægningen på matrikelkortet, er angivet med klamme.

Mål eller koordinater, der er overført fra en sag, der tidligere er indsendt til Geodatastyrelsen, er mærket med GL.

Andre signaturer:
Se DS 104 og 198