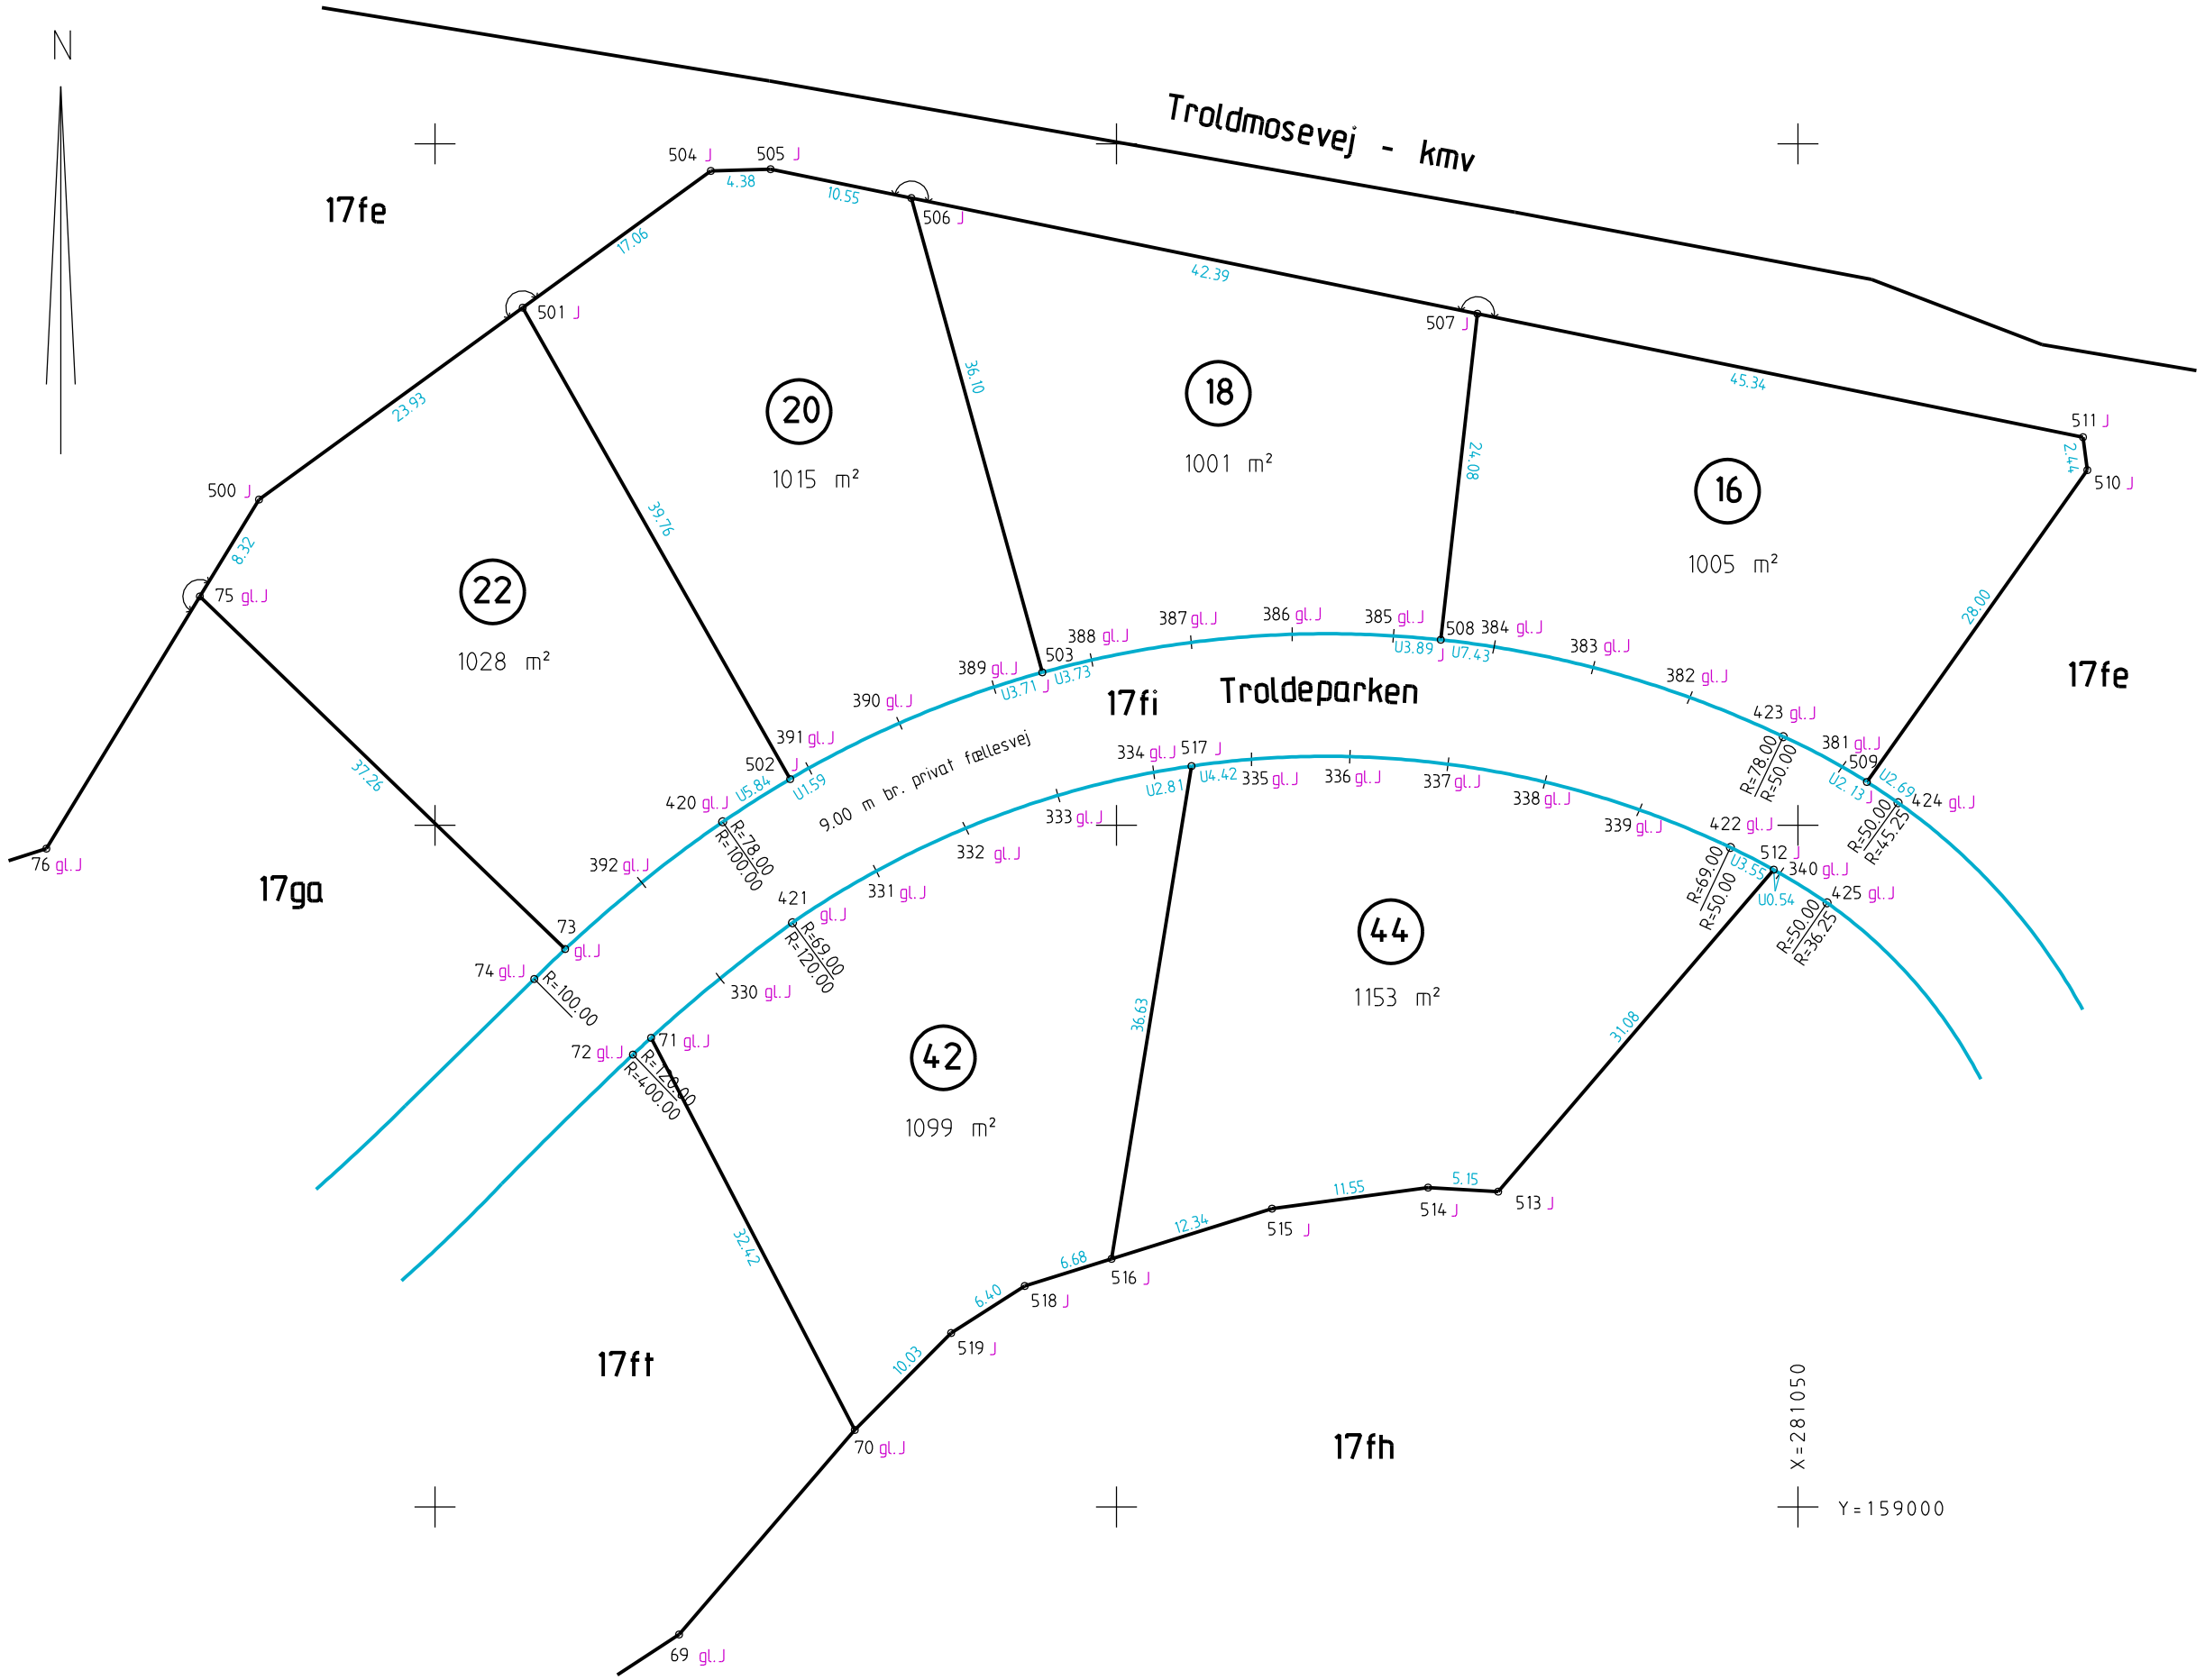

Ejerlavskode: 112-04-55
Opmålingsdistrikt: 112-04

KOORDINATLISTE SYSTEM 1934

RTK-tjeneste: Leica SmartNet Danmark

PKTNR.	Y	X	KV.KL	BEM
69	158990.64	281132.08	1	skelafm., gl.J
70	159005.65	281119.19	1	-
71	159034.41	281134.14	1	-
72	159033.18	281135.47	1	-
73	159040.92	281140.44	1	-
74	159038.72	281142.72	1	-
75	159066.80	281167.24	1	-
76	159048.29	281178.51	1	-
330	159038.78	281129.07	1	skel, mellempkt.
331	159046.64	281117.62	1	-
332	159049.78	281111.06	1	-
333	159052.19	281104.29	1	-
334	159053.89	281097.27	1	-
335	159054.84	281090.10	1	-
336	159055.04	281082.88	1	-
337	159054.49	281075.67	1	-
338	159053.18	281068.57	1	-
339	159051.14	281061.63	1	-
340	159046.49	281051.33	1	-
381	159054.29	281046.76	1	-
382	159059.37	281057.94	1	-
383	159061.57	281065.03	1	-
384	159063.09	281072.31	1	-
385	159063.91	281079.69	1	-
386	159064.02	281087.11	1	-
387	159063.43	281094.52	1	-
388	159062.13	281101.83	1	-
389	159060.15	281108.99	1	-
390	159057.49	281115.92	1	-

KOORDINATLISTE SYSTEM 1934

RTK-tjeneste: Leica SmartNet Danmark

PKTNR.	Y	X	KV.KL	BEM
391	159054.19	281122.57	1	skel, mellempkt.
392	159045.81	281134.84	1	-
420	159050.26	281128.88	1	skelafm., gl.J
421	159042.86	281123.77	1	-
422	159048.38	281054.95	1	-
423	159056.51	281051.09	1	-
424	159051.67	281042.67	1	-
425	159044.31	281047.86	1	-
500	159073.91	281162.92	1	skelafm., J
501	159087.98	281143.56	1	-
502	159053.40	281123.94	1	-
503	159061.22	281105.44	1	-
504	159098.02	281129.76	1	-
505	159098.13	281125.38	1	-
506	159096.02	281115.05	1	-
507	159087.55	281073.52	1	-
508	159063.61	281076.21	1	-
509	159053.19	281044.94	1	-
510	159076.05	281028.78	1	-
511	159078.48	281029.09	1	-
512	159046.75	281057.79	1	-
513	159023.14	281071.99	1	-
514	159023.42	281077.13	1	-
515	159021.87	281088.58	1	-
516	159018.19	281100.36	1	-
517	159054.35	281094.49	1	-
518	159016.20	281106.73	1	-
519	159012.76	281112.12	1	-

SIGNATUR :

- B betonskelpæl
- glB gammel betonskelpæl
- J jernrør med skeltegn
- glJ gammelt jernrør med skeltegn
- i.a målsat skel, ikke afmærket
- ◎ fixpunkt

mellempunkt - ret linie
lige vinkel
ret vinkel

Udstykning - Troldeparken

Måleblad i 1:500 vedr.
matr.nre. 17fe og 17fh
Give By, Give

Vejle Kommune, Region Syddanmark

Udfærdiget på grundlag af opmåling, juli 2012

sign: Peder B. Corneliussen
landinspektør

J.NR.: 1211155
CAD: mb1211155.dgn

Udarb. dato: 18. juli 2012/awr

Hvenegaard & Jens Bo
LANDINSPEKTØRER A/S
Fredericiavej 16, 7100 Vejle, tlf. 75 82 32 66
www.jensbo.dk