Ejerlavskode: 112-14-60
Opmålingsdistrikt: 112-14

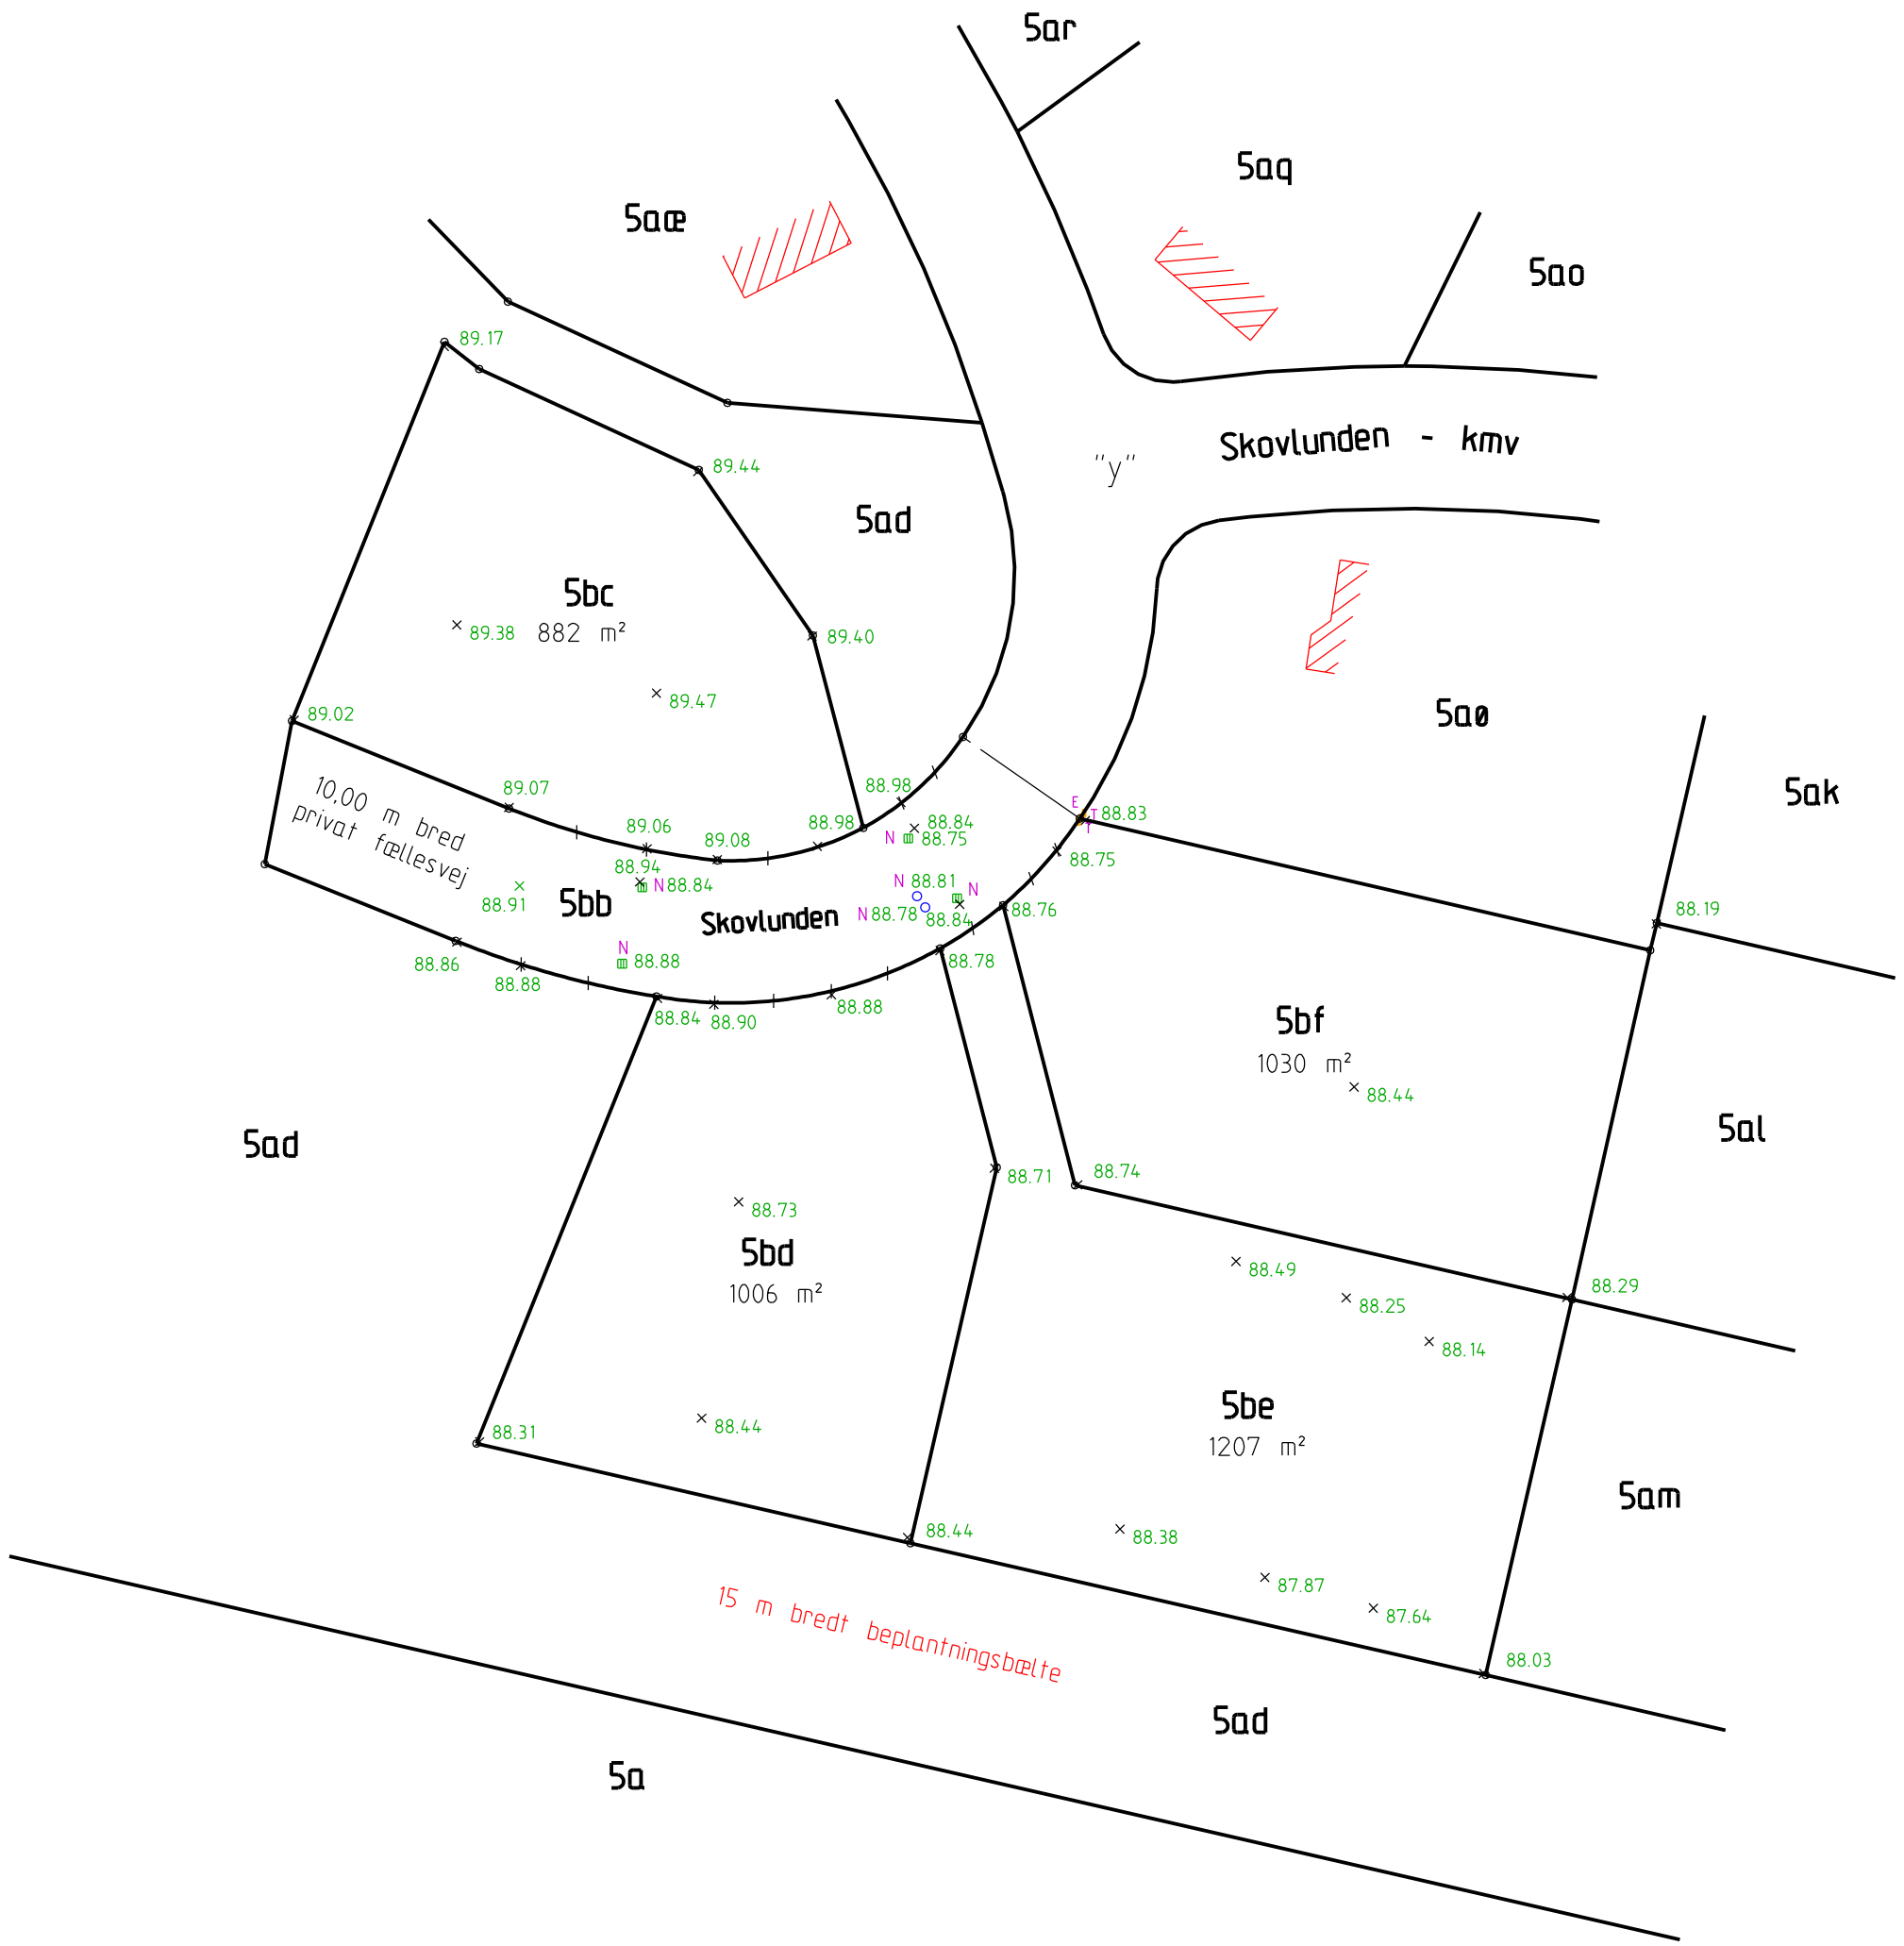

N

Bemærk: Koter anført i
DVR90
Se: www.kms.dk/system2000

Skovlunden - Thyregod

Nivellementsplan i 1:500 vedr. EFTER BYGGEMODNING
matr. nr. 5bc - 5bf
Thyregod By, Thyregod
Vejle Kommune, Region Syddanmark

Udfærdiget på grundlag af opmåling, oktober 2013

Udarb. dato: 27. januar 2014/awr

sign: Niels Sune Eriksen
landinspektør

J.NR.: 1011268
CAD: 1011268 koteplan.dgn

Hvenegaard & Jens Bo
LANDINSPEKTØRER A/S
Fredericiavej 16, 7100 Vejle, tlf. 75 82 32 66
www.jensbo.dk